


Rua Padre Belchior  
Abaixo


CORRIMÃO DA  
IGREJA NOSSA  
SENHORA DA  
CONCEIÇÃO

  
Ricardo Augusto Pinto Costa  
Engenheiro Civil  
CREA: 37421/D MG  
CPF: 286 478 316-91


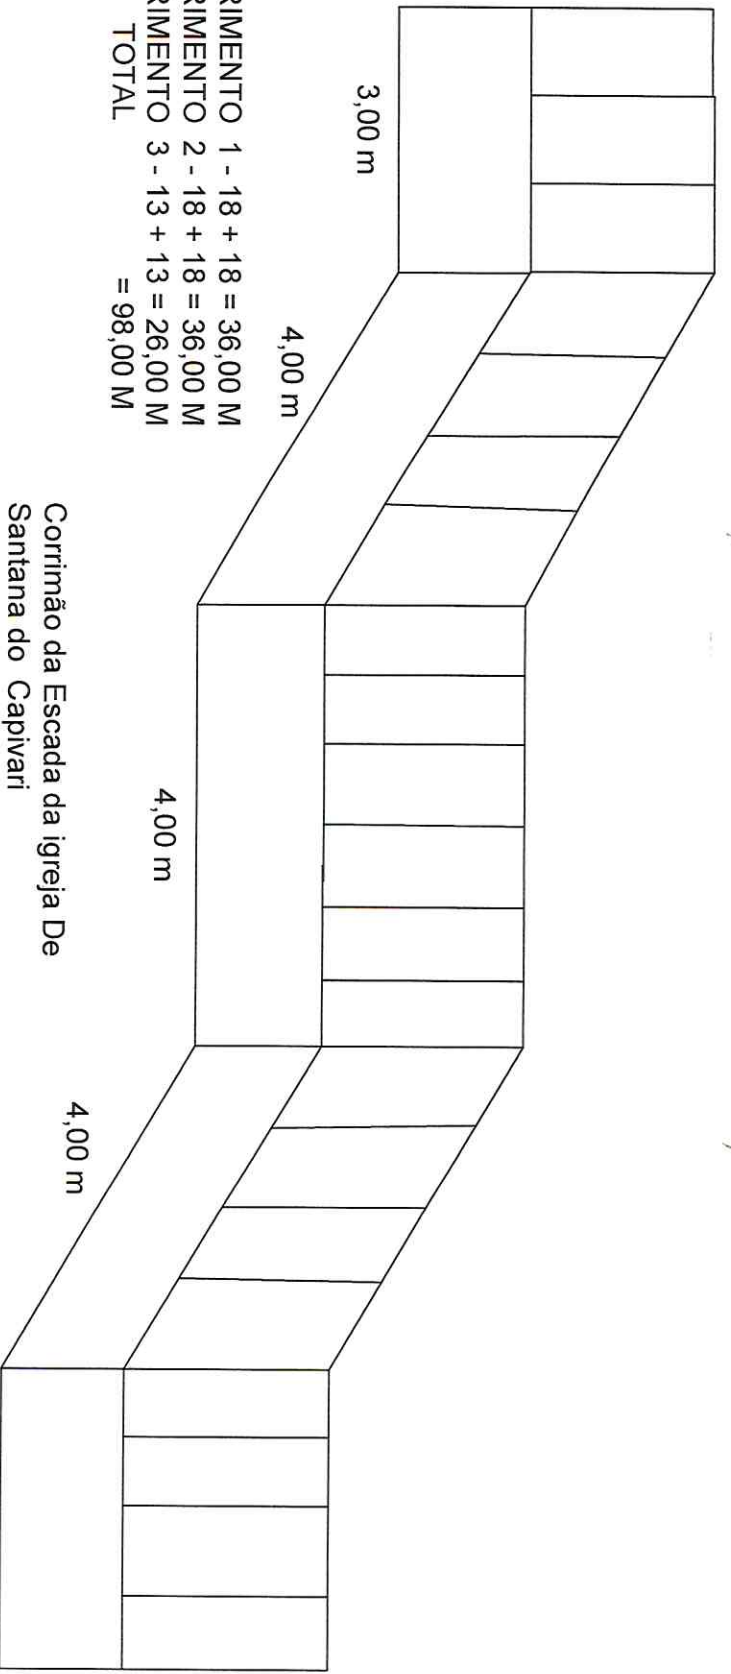


COMPRIMENTO 1 - 18 + 18 = 36,00 M  
 COMPRIMENTO 2 - 18 + 18 = 36,00 M  
 COMPRIMENTO 3 - 13 + 13 = 26,00 M  
 TOTAL = 98,00 M

Corrimão da Escada da igreja De Santana do Capivari

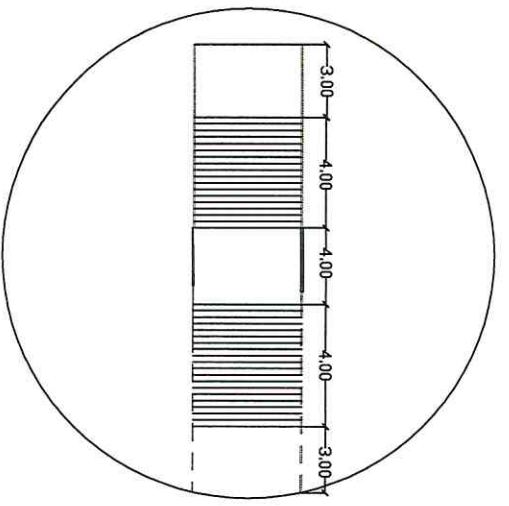

Escada da igreja De Santana do Capivari

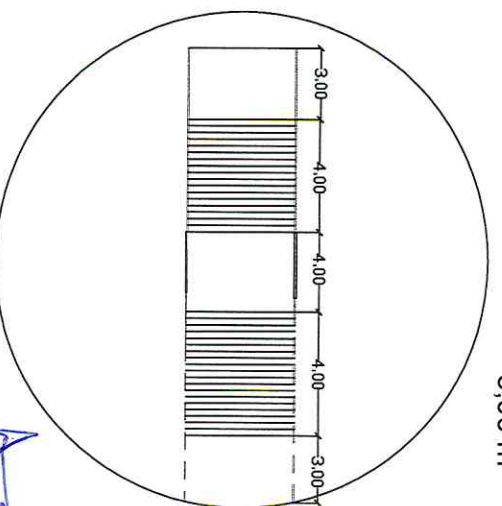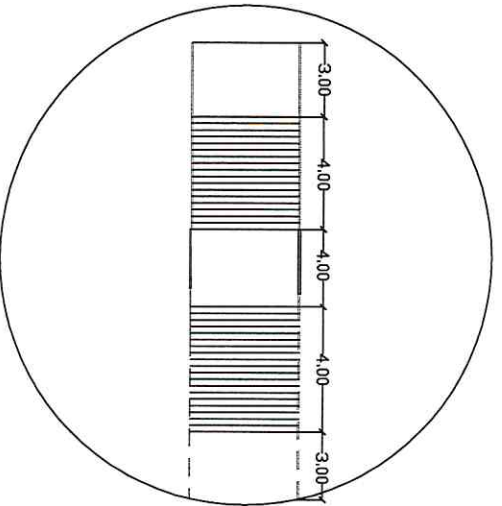

  
 Ricardo Augusto Pires Costa  
 Engenheiro Civil  
 CREA:37421/D MG  
 CPF: 286 478 316-91