



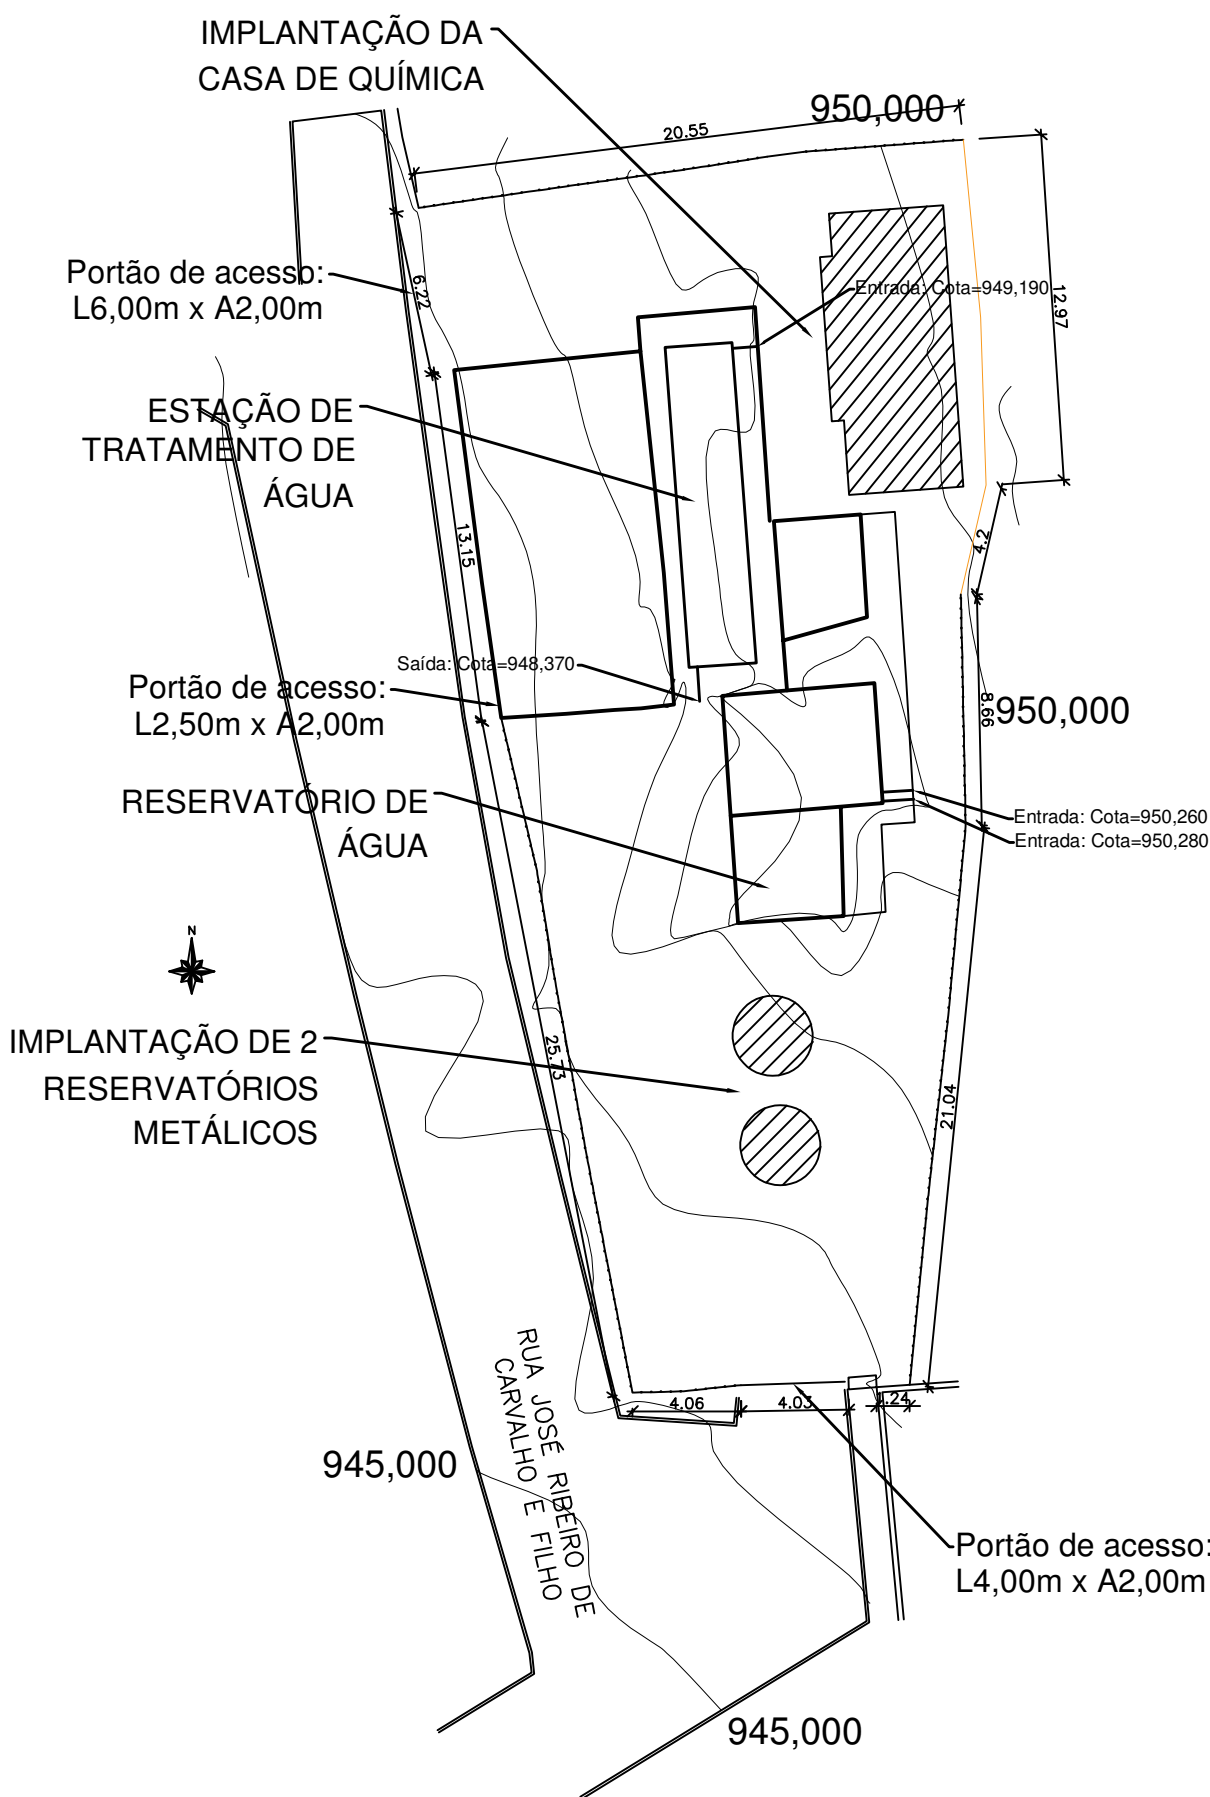

LOCALIZAÇÃO

ESCALA: 1/200

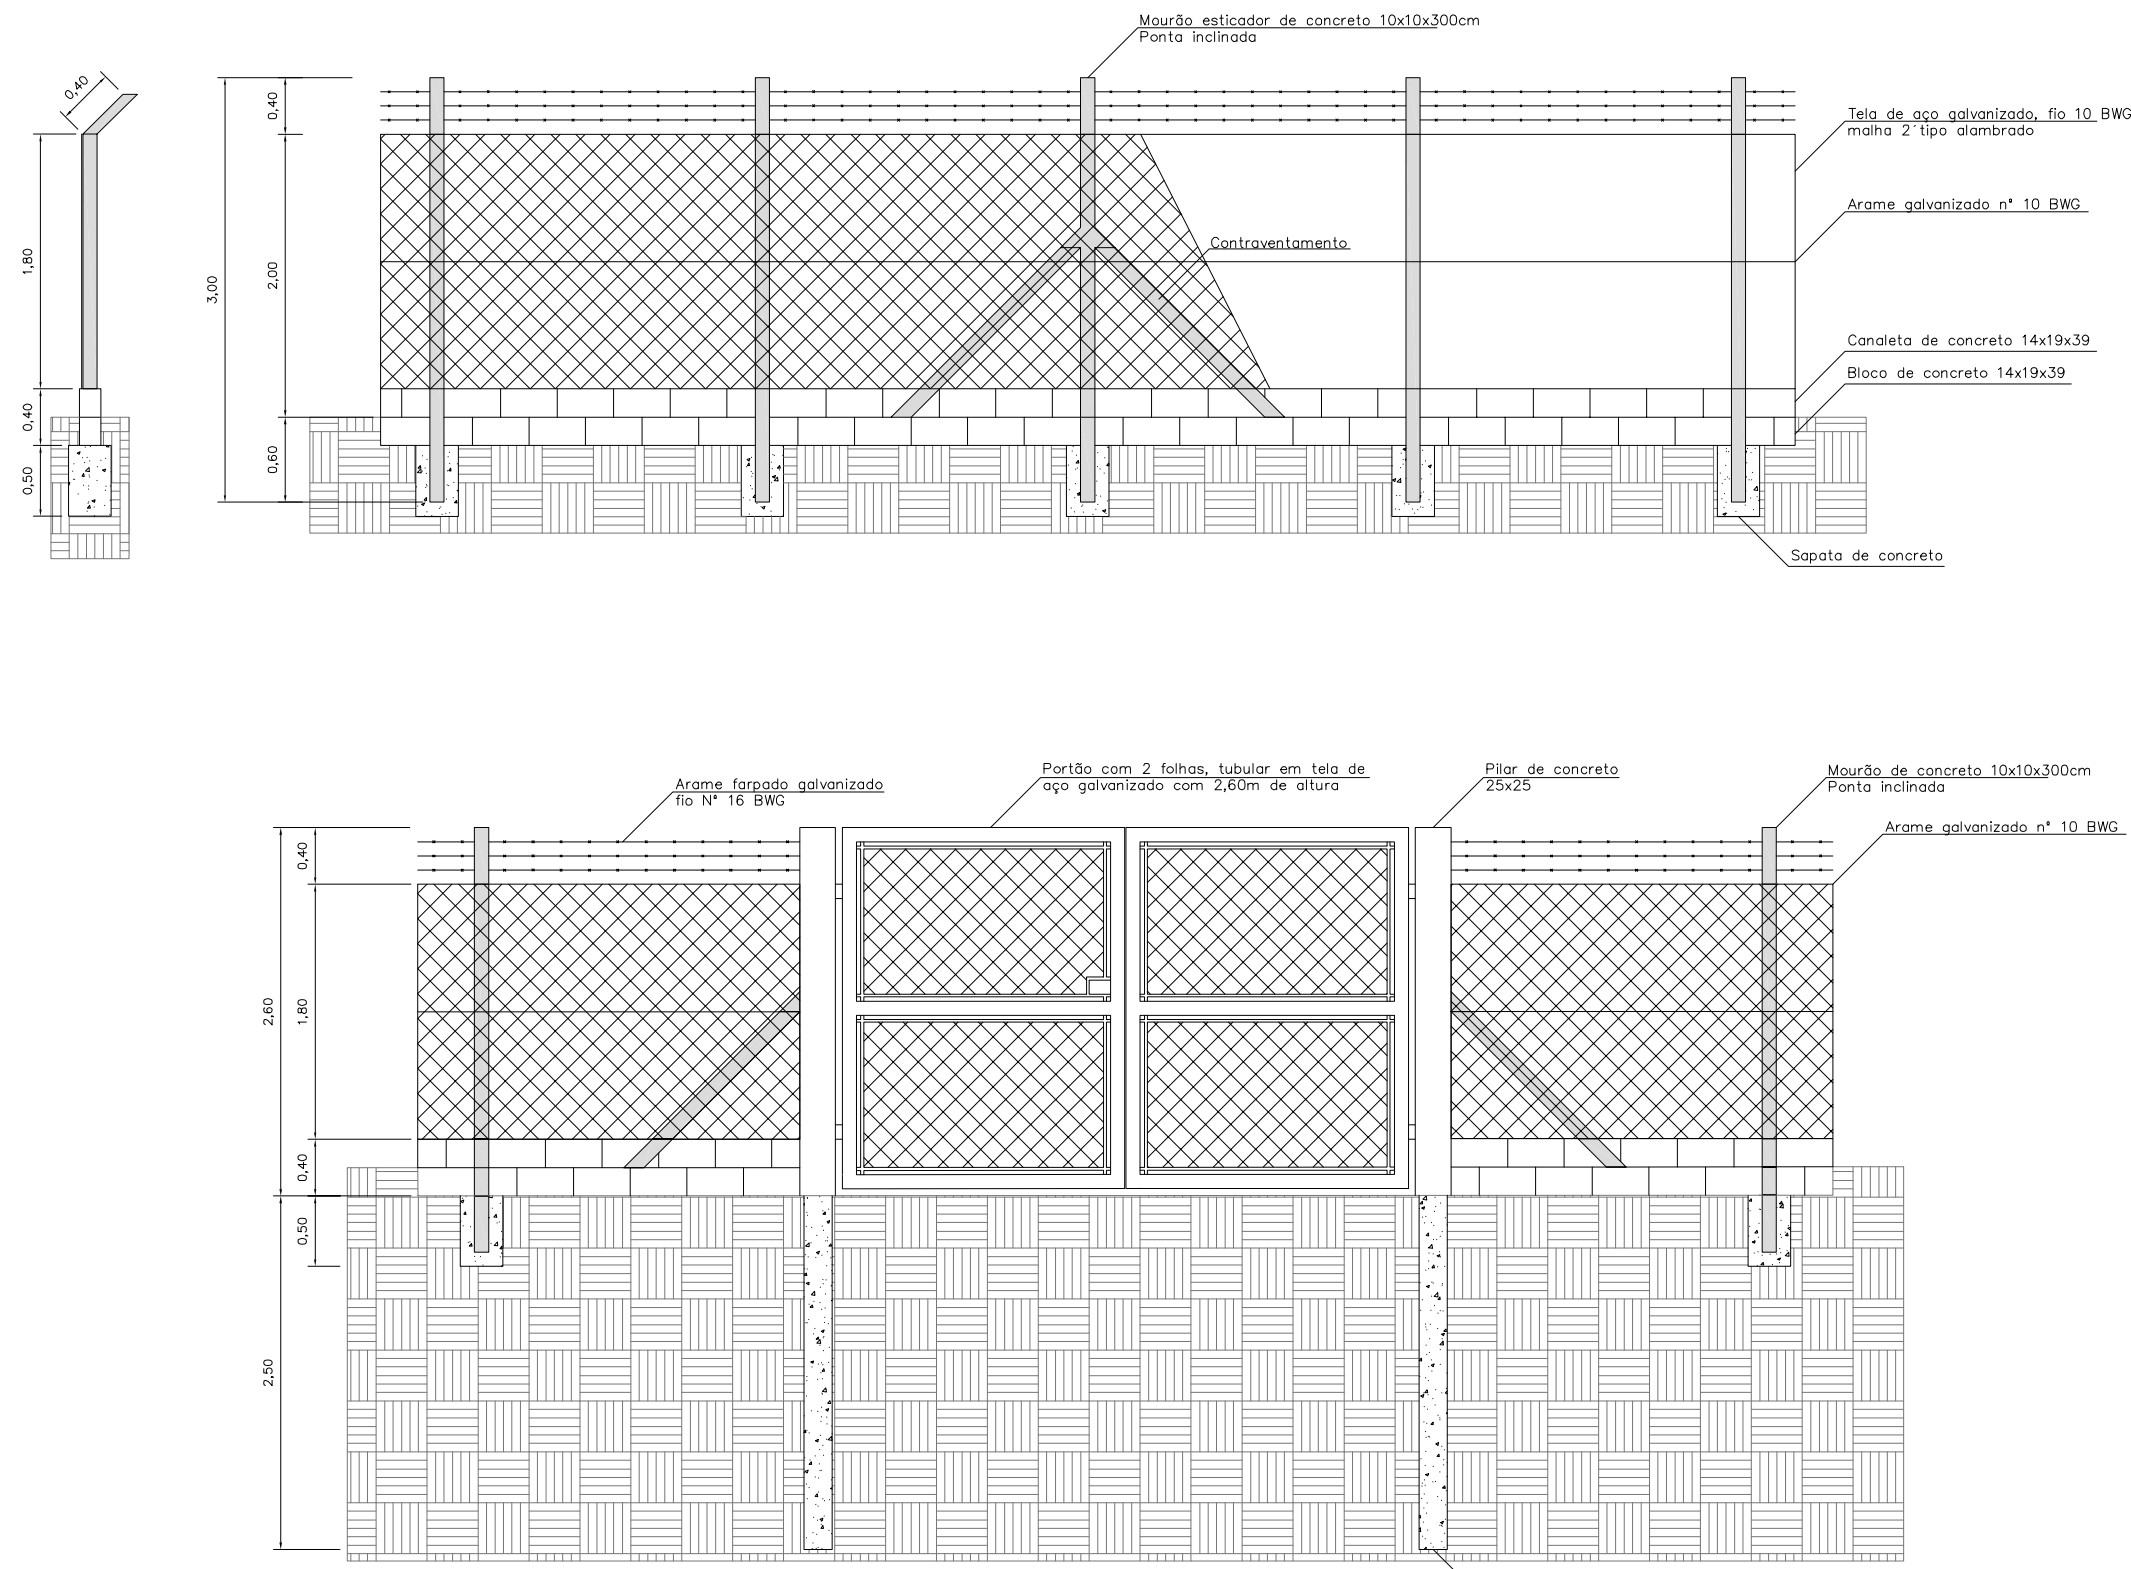

PROJETO ARQUITETÔNICO	FOLHA ÚNICA
PROJETO PARA CONSTRUÇÃO DE CASA DE QUÍMICA PARA ETA COM ESTADIA E DEPOSITO	
LOCAL: Rua José Ribeiro de Carvalho e Silva S/N	
BAIRRO: Bairro Santana do Capivari	
CIDADE: Pouso Alto- MG	
PROPRIETÁRIO: Prefeitura Municipal de Pouso Alto	
INS. CADASTRAL : nº 3.18.0060.01	
ESCALA : Indicada	
DECLARO QUE A APROVAÇÃO DO PROJETO NÃO IMPLICA O RECONHECIMENTO, POR PARTE DA PRESTADORA, DO CÍRCULO DE PROPRIEDADE DO TERRENO.	
Só as penas de lei, soumos responsáveis pela veracidade e exatidão das informações prestadas, neste documento e no projeto em anexo.	
Por ser expresso da verdade firmamos a presente.	
PLANTA DE SITUAÇÃO	sem escala
PROPRIETÁRIO	
Prefeitura Municipal de Pouso Alto	
Rua Santa do Pouso Alto, 184, Centro - Pouso Alto/MG	
CEP: 35.607-010/0001-00	
AUTOR DO PROJETO	
Eng. Civil Nelson Mendes	
CPF: 032.739.999-03 - CREA: 0448863	
Assessoramento Técnico em Engenharia	
Rua Santa do Pouso Alto, 184, Centro - Pouso Alto/MG	
CEP: 35.607-010/0001-00	
QUADRO DE ÁREAS (m²)	
TERRENO 477,00 m²	
ALAMBRIADO 109,00 m	
PORTÃO 25,00 m²	