
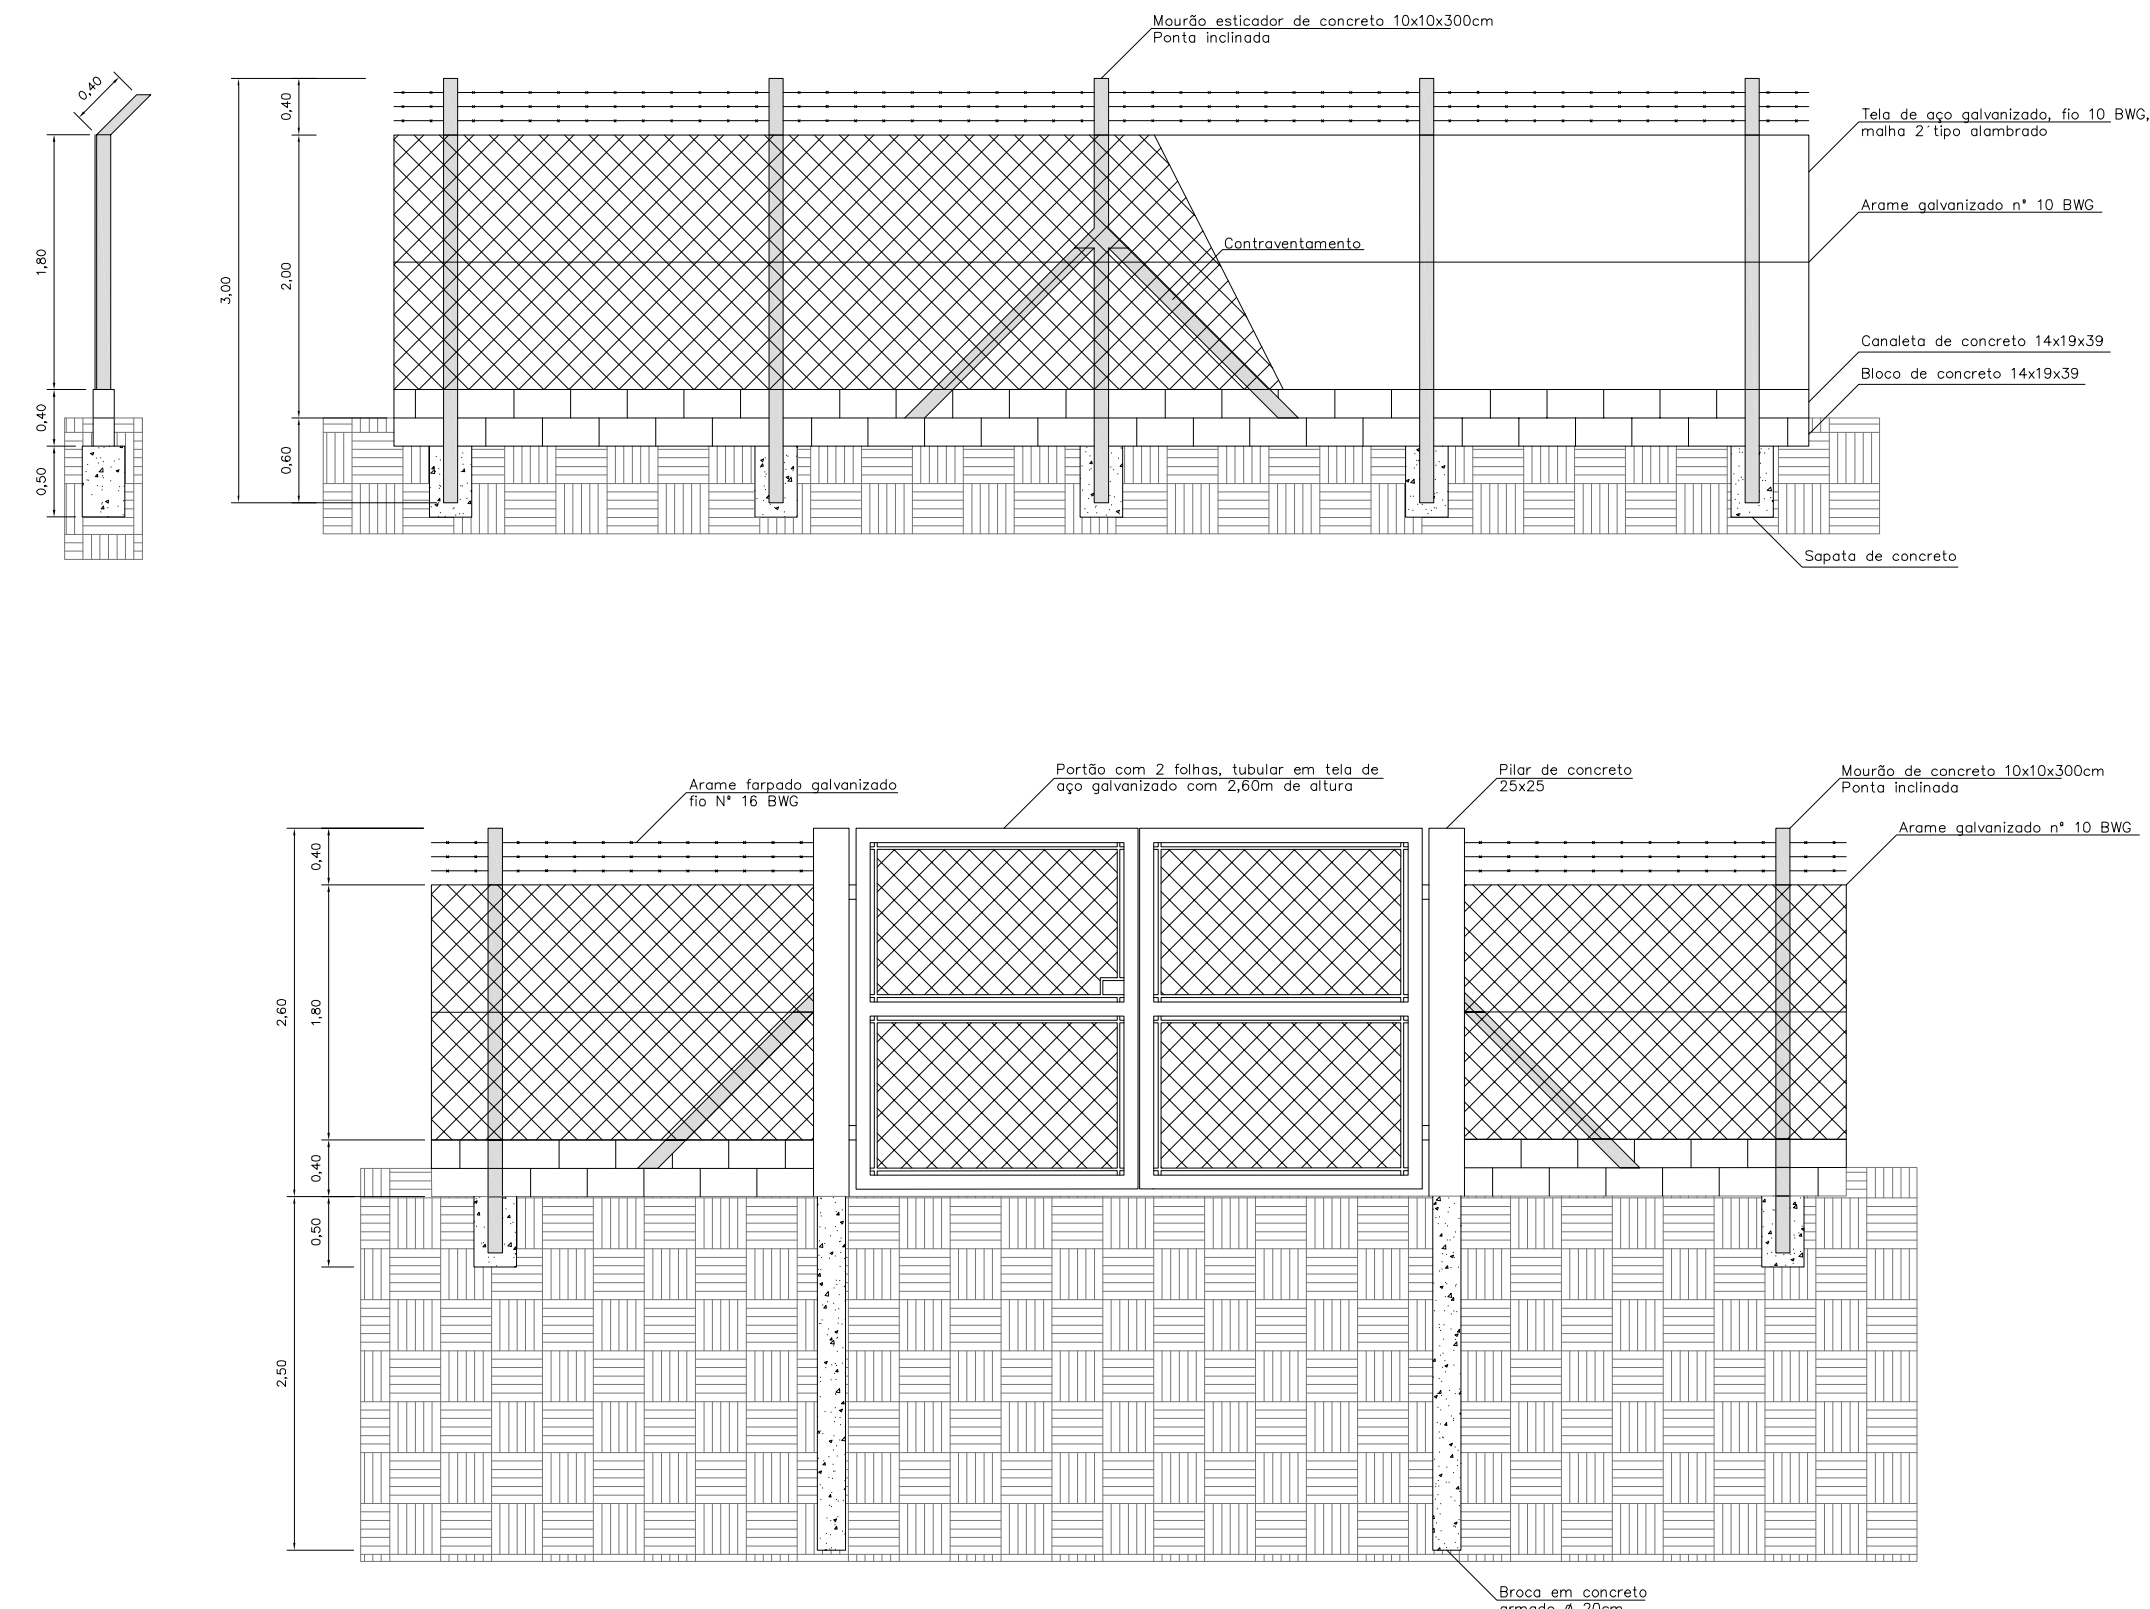


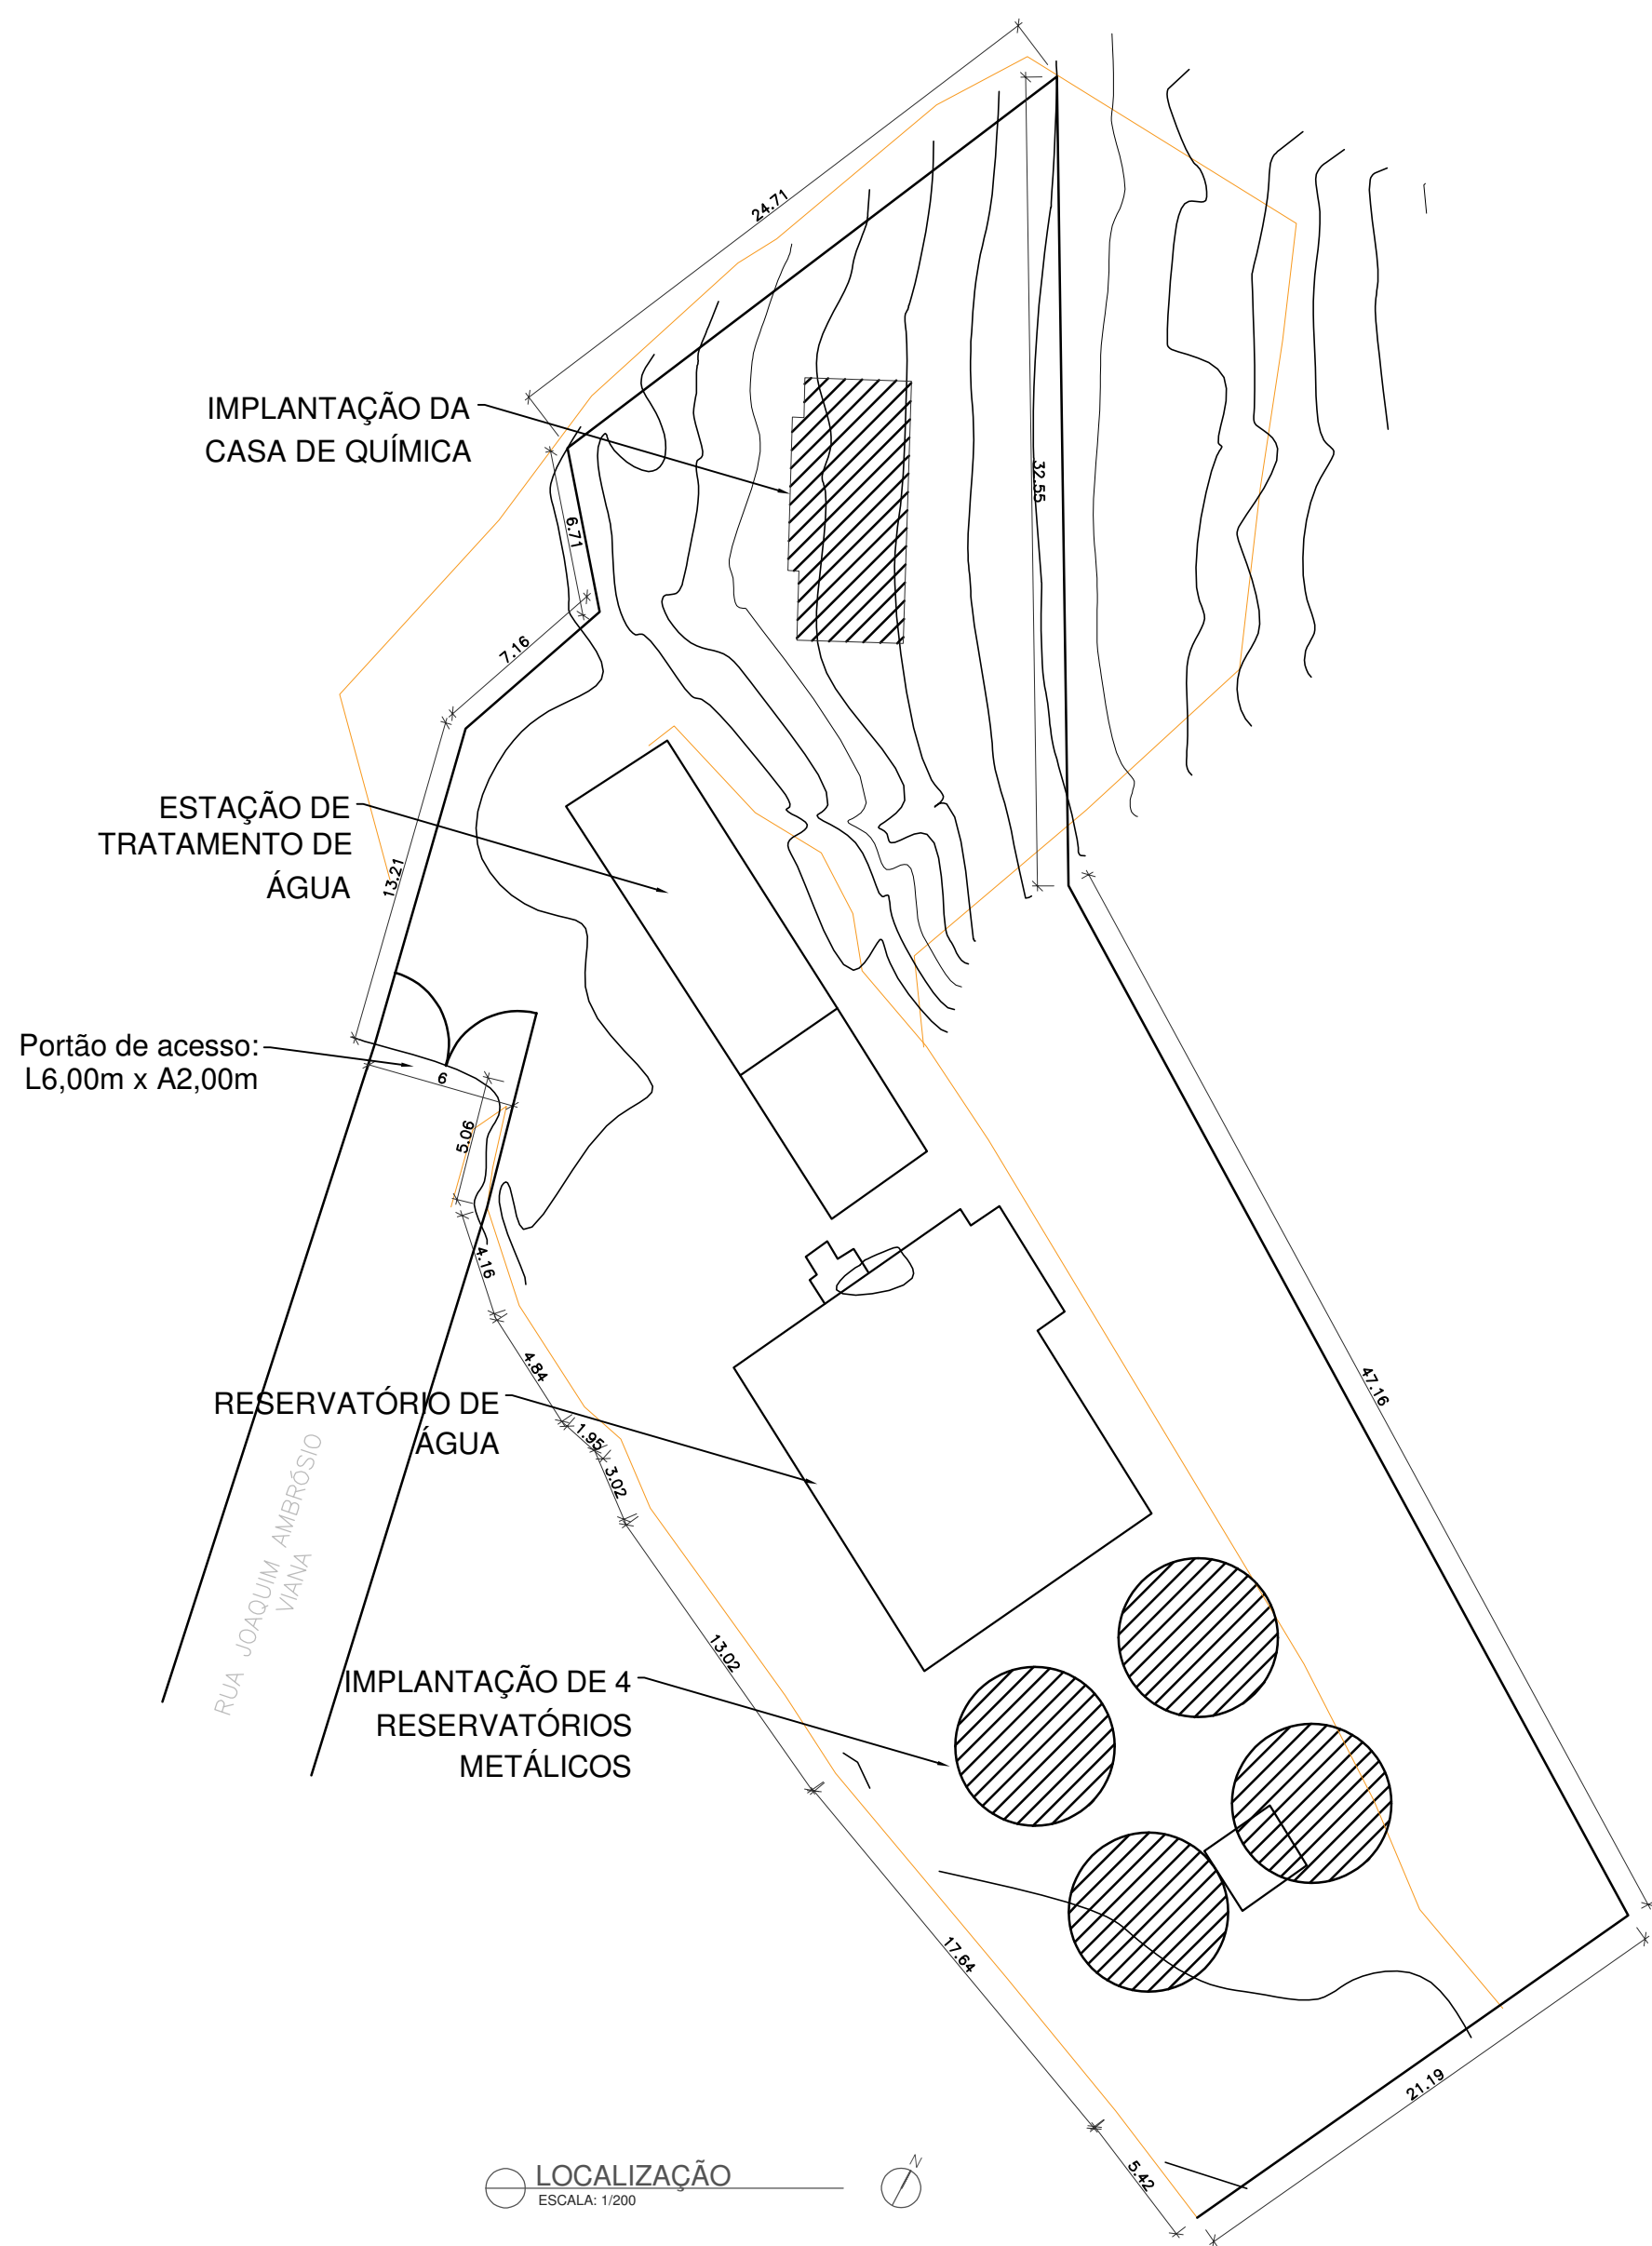

PROJETO ARQUITETÔNICO	FOLHA ÚNICA
PROJETO PARA CONSTRUÇÃO DE CASA DE QUÍMICA PARA ETA COM ESTADIA E DEPÓSITO	
LOCAL: Rua Joaquim Ambrósio Viana, 576	
BAIRRO: Bairro Santo Antônio	
CIDADE: Pouso Alto- MG	
PROPRIETÁRIO: Prefeitura Municipal de Pouso Alto	
INS. CADASTRAL : nº 1.22.0075.01	
ESCALA : Indicada	
DECLARO QUE A APROVAÇÃO DO PROJETO NÃO IMPLICA O RECONHECIMENTO, POR PARTE DA PRESTADORA, DO CÍRCULO DE PROPRIEDADE DO TERRENO.	Sob as penas da lei, sou responsável pela veracidade e exatidão das informações prestadas neste documento e no projeto de arquitetura. Por ser expressão da verdade firmo a presente.
PLANTA DE SITUAÇÃO	sem escala
PROPRIETÁRIO Prefeitura Municipal de Pouso Alto Rua Santa do Pouso Alto, 164, Centro - Pouso Alto/MG CEP: 35.067-010/0001-00	
QUADRO DE ÁREAS (m²)	
TERRENO	1.046,00 m²
ALAMBIRADO	207,80 m
PORTÃO	12,00 m²
AUTOR DO PROJETO CPF: 100.100.000-00 - CREA: 000000000 Tecnica Viviane Nogueira, BSc. CREA/GO CPF: 07.468.800	