



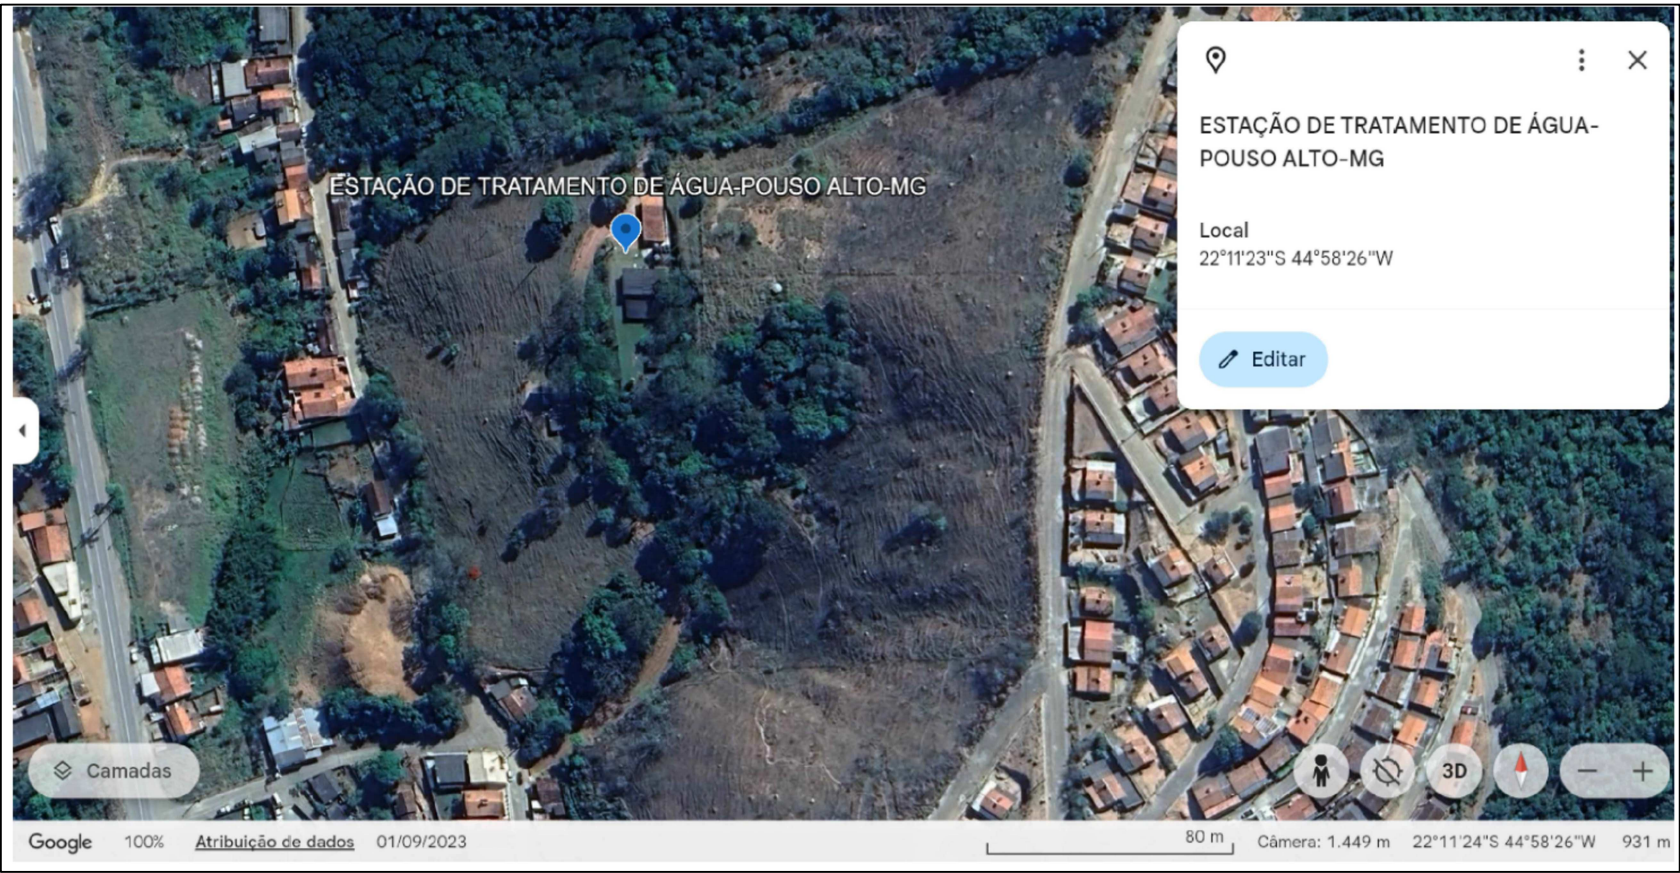


CROQUI DE LOCALIZAÇÃO

- Bairro Santo Antônio
- Implantação de quatro reservatórios metálicos

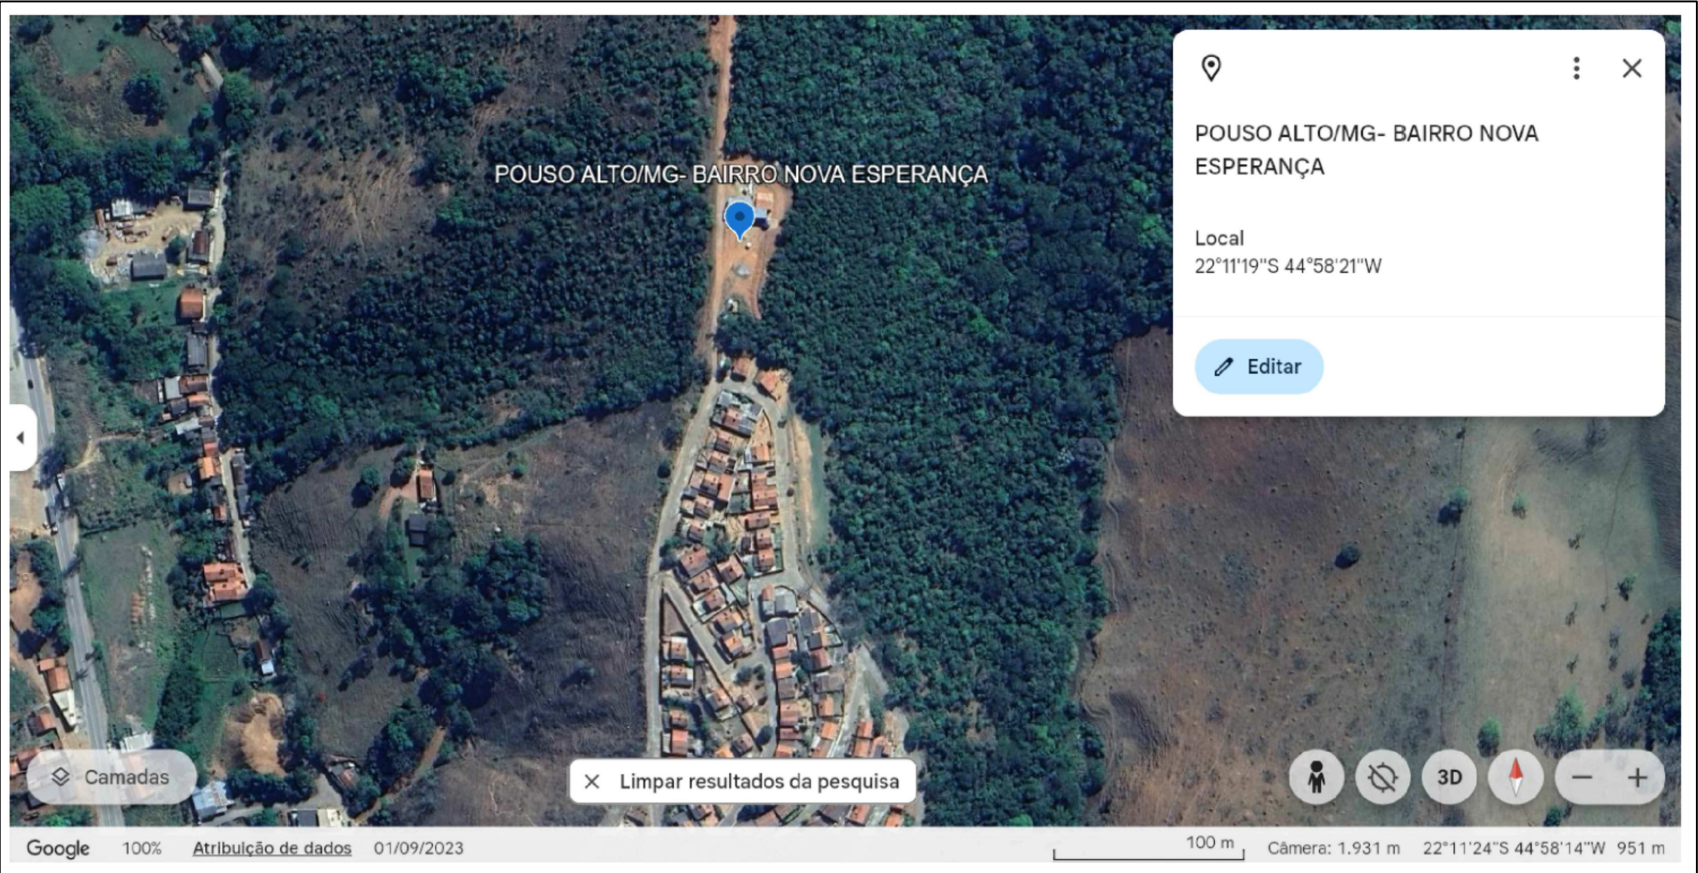


CROQUI DE LOCALIZAÇÃO

- Bairro Nova Esperança
- Implantação de um reservatório metálico

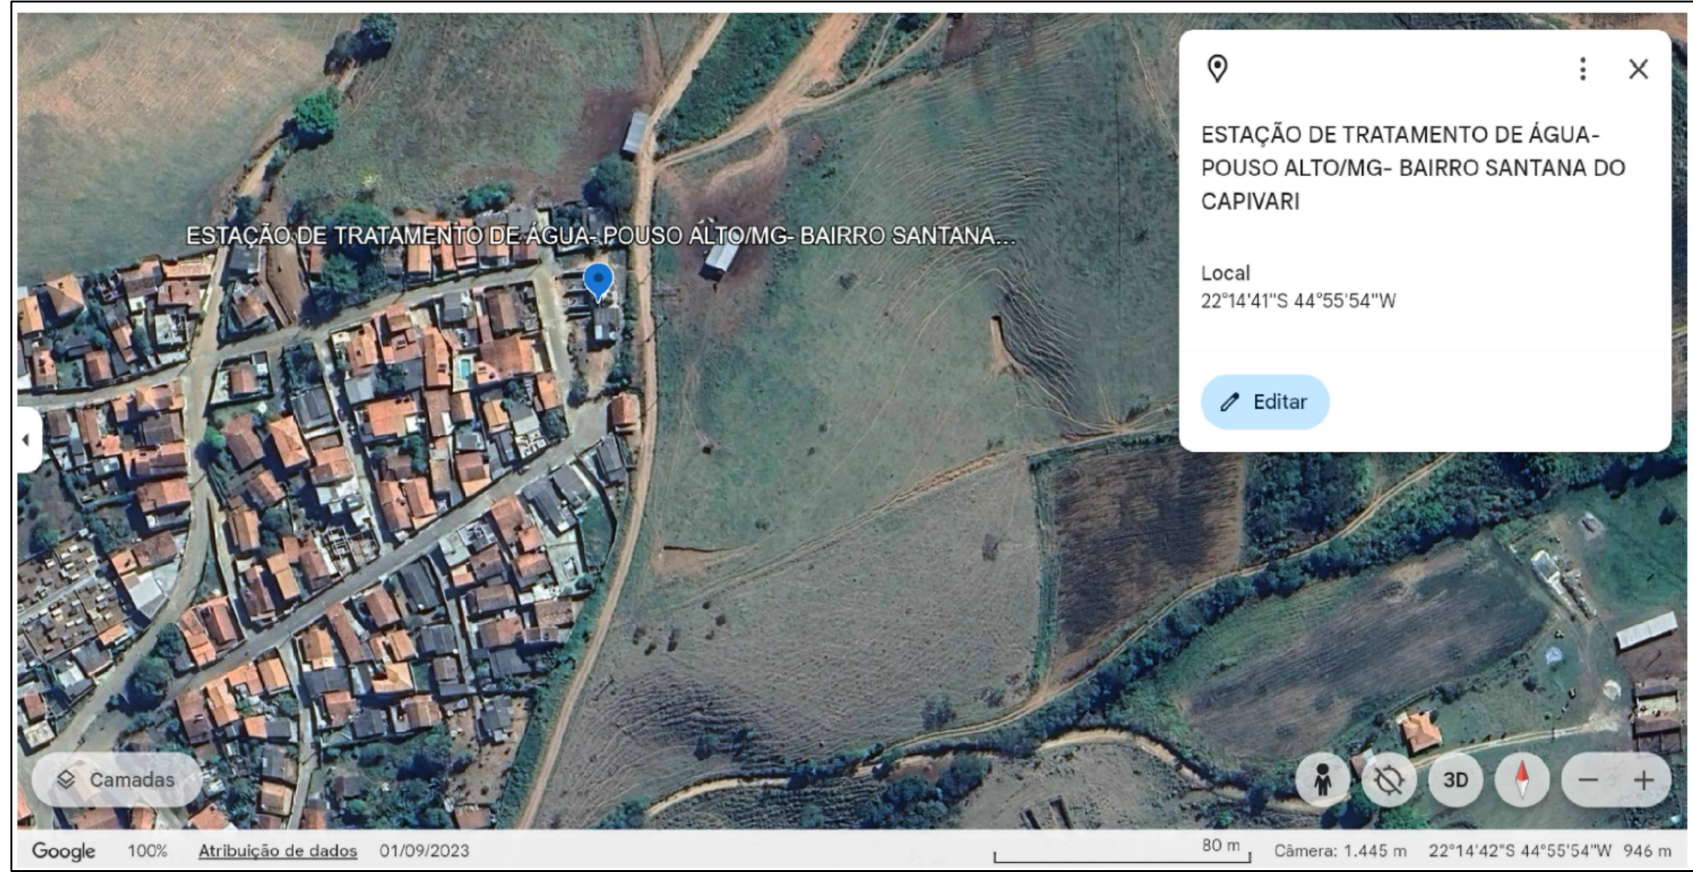

CROQUI DE LOCALIZAÇÃO

- Bairro Santana do Capivari
- Implantação de dois reservatórios metálicos

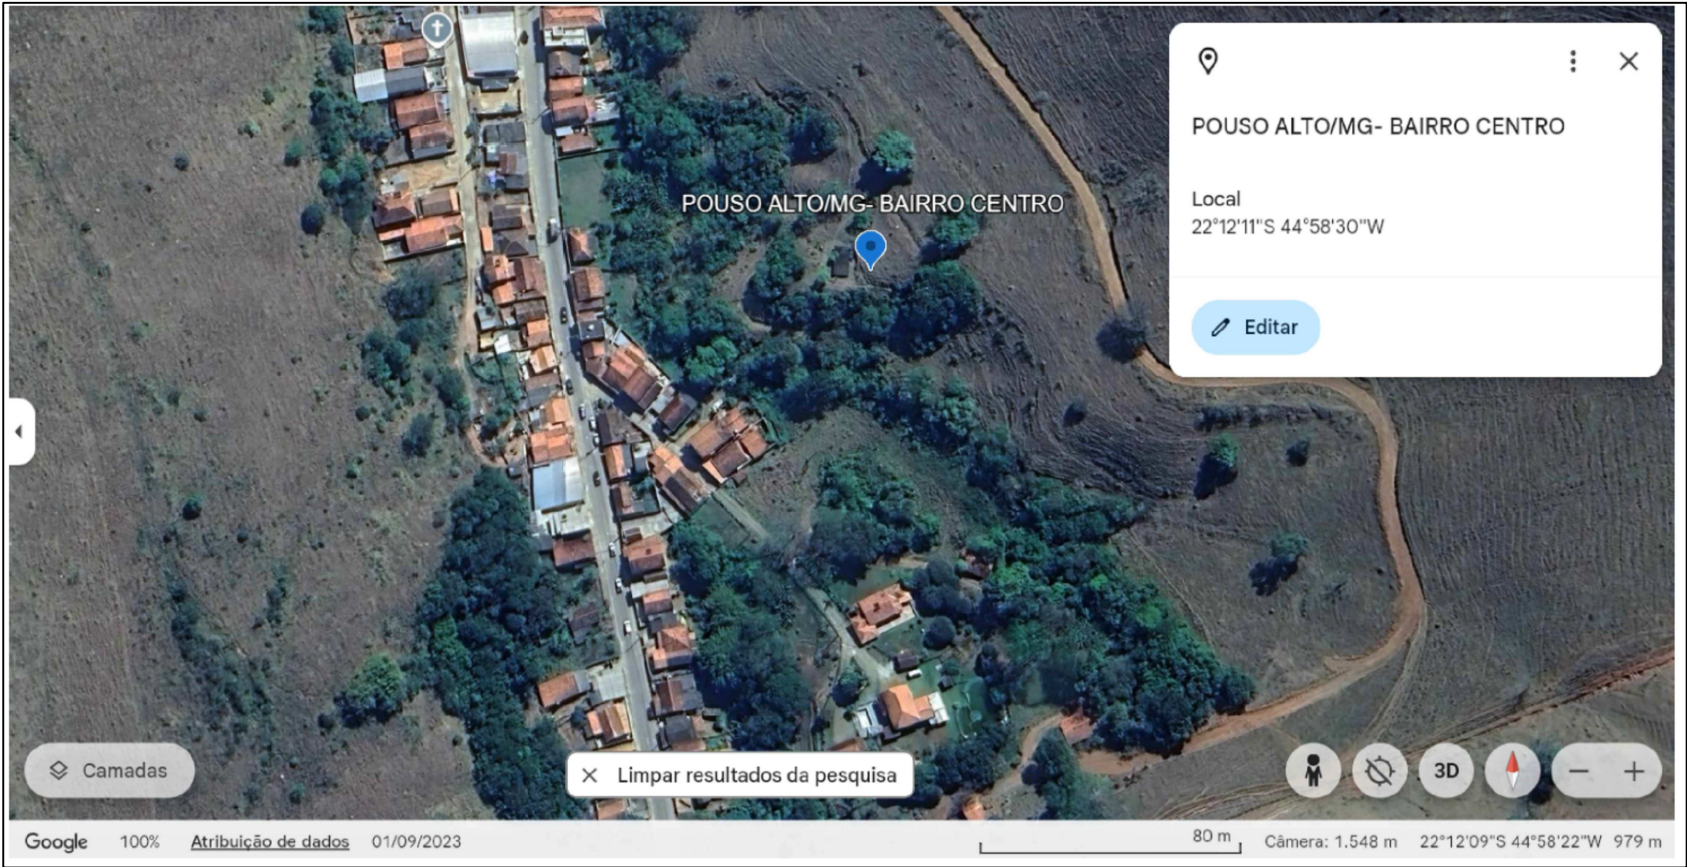

CROQUI DE LOCALIZAÇÃO

- Bairro Centro
- Implantação de um reservatório metálico

LOCALIZAÇÃO	FOLHA ÚNICA
PROJETO PARA IMPLANTAÇÃO DE RESERVATÓRIOS DE ÁGUA	
BAIRROS: Bairro Santo Antônio, Santana do Capivari, Centro, Nova Esperança CIDADE: Pouso Alto- MG PROPRIETÁRIO: Prefeitura Municipal de Pouso Alto	
ESCALA : Indicada	
DECLARO QUE A APROVAÇÃO DO PROJETO NÃO IMPLICA O RECONHECIMENTO, POR PARTE DA PREFEITURA, DO URBINO DE PROPRIEDADE DO TERRENO.	São as penas de lei, souo responsáveis pela veracidade e exatidão das informações prestadas neste documento e eu assumo as consequências. Por ser expressão da vontade firmada e presente.
	PROPRIETARIO Prefeitura Municipal de Pouso Alto Rua Raulo de Pouso Alto, 164, Centro-Pouso Alto/MG CEP: 35.067-010/0001-00
	AUTOR DO PROJETO Eng. Civil CPF: 100.100.000-00 OBRAS-ABRIL/2023 Tecnica Vitoria Regina, 01- CENTRO Pouso Alto/MG CEP: 37.000-000