
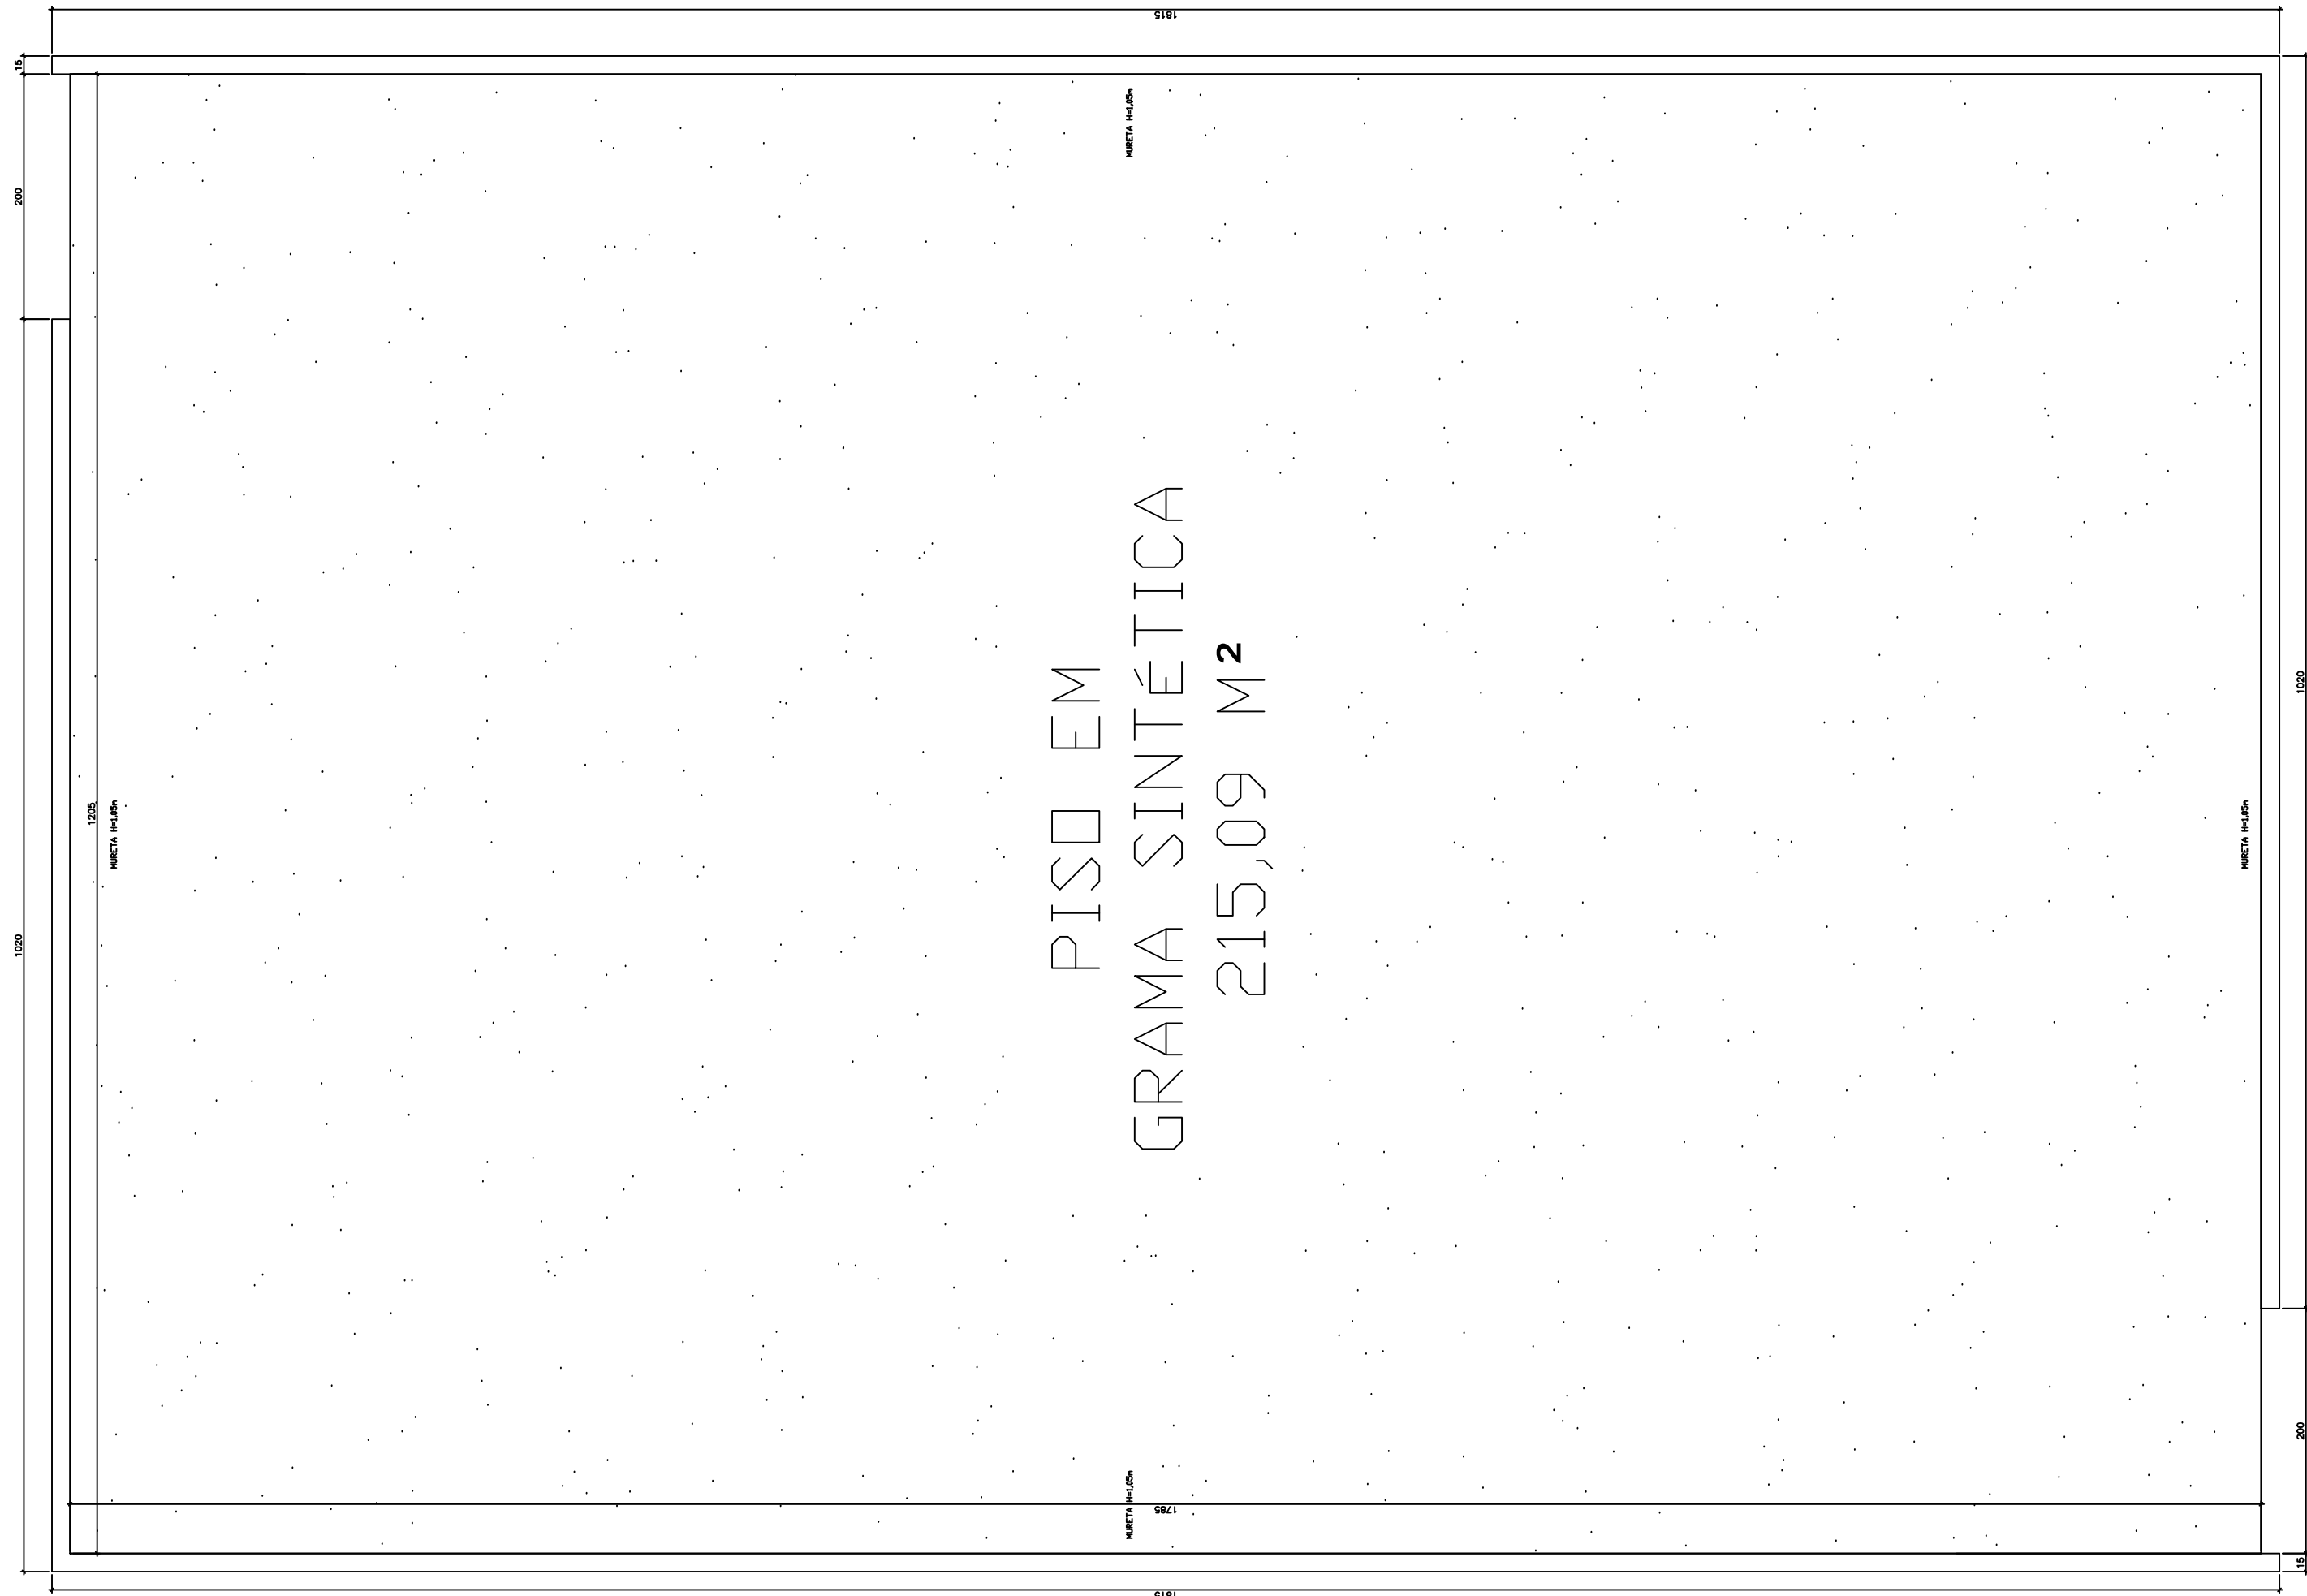
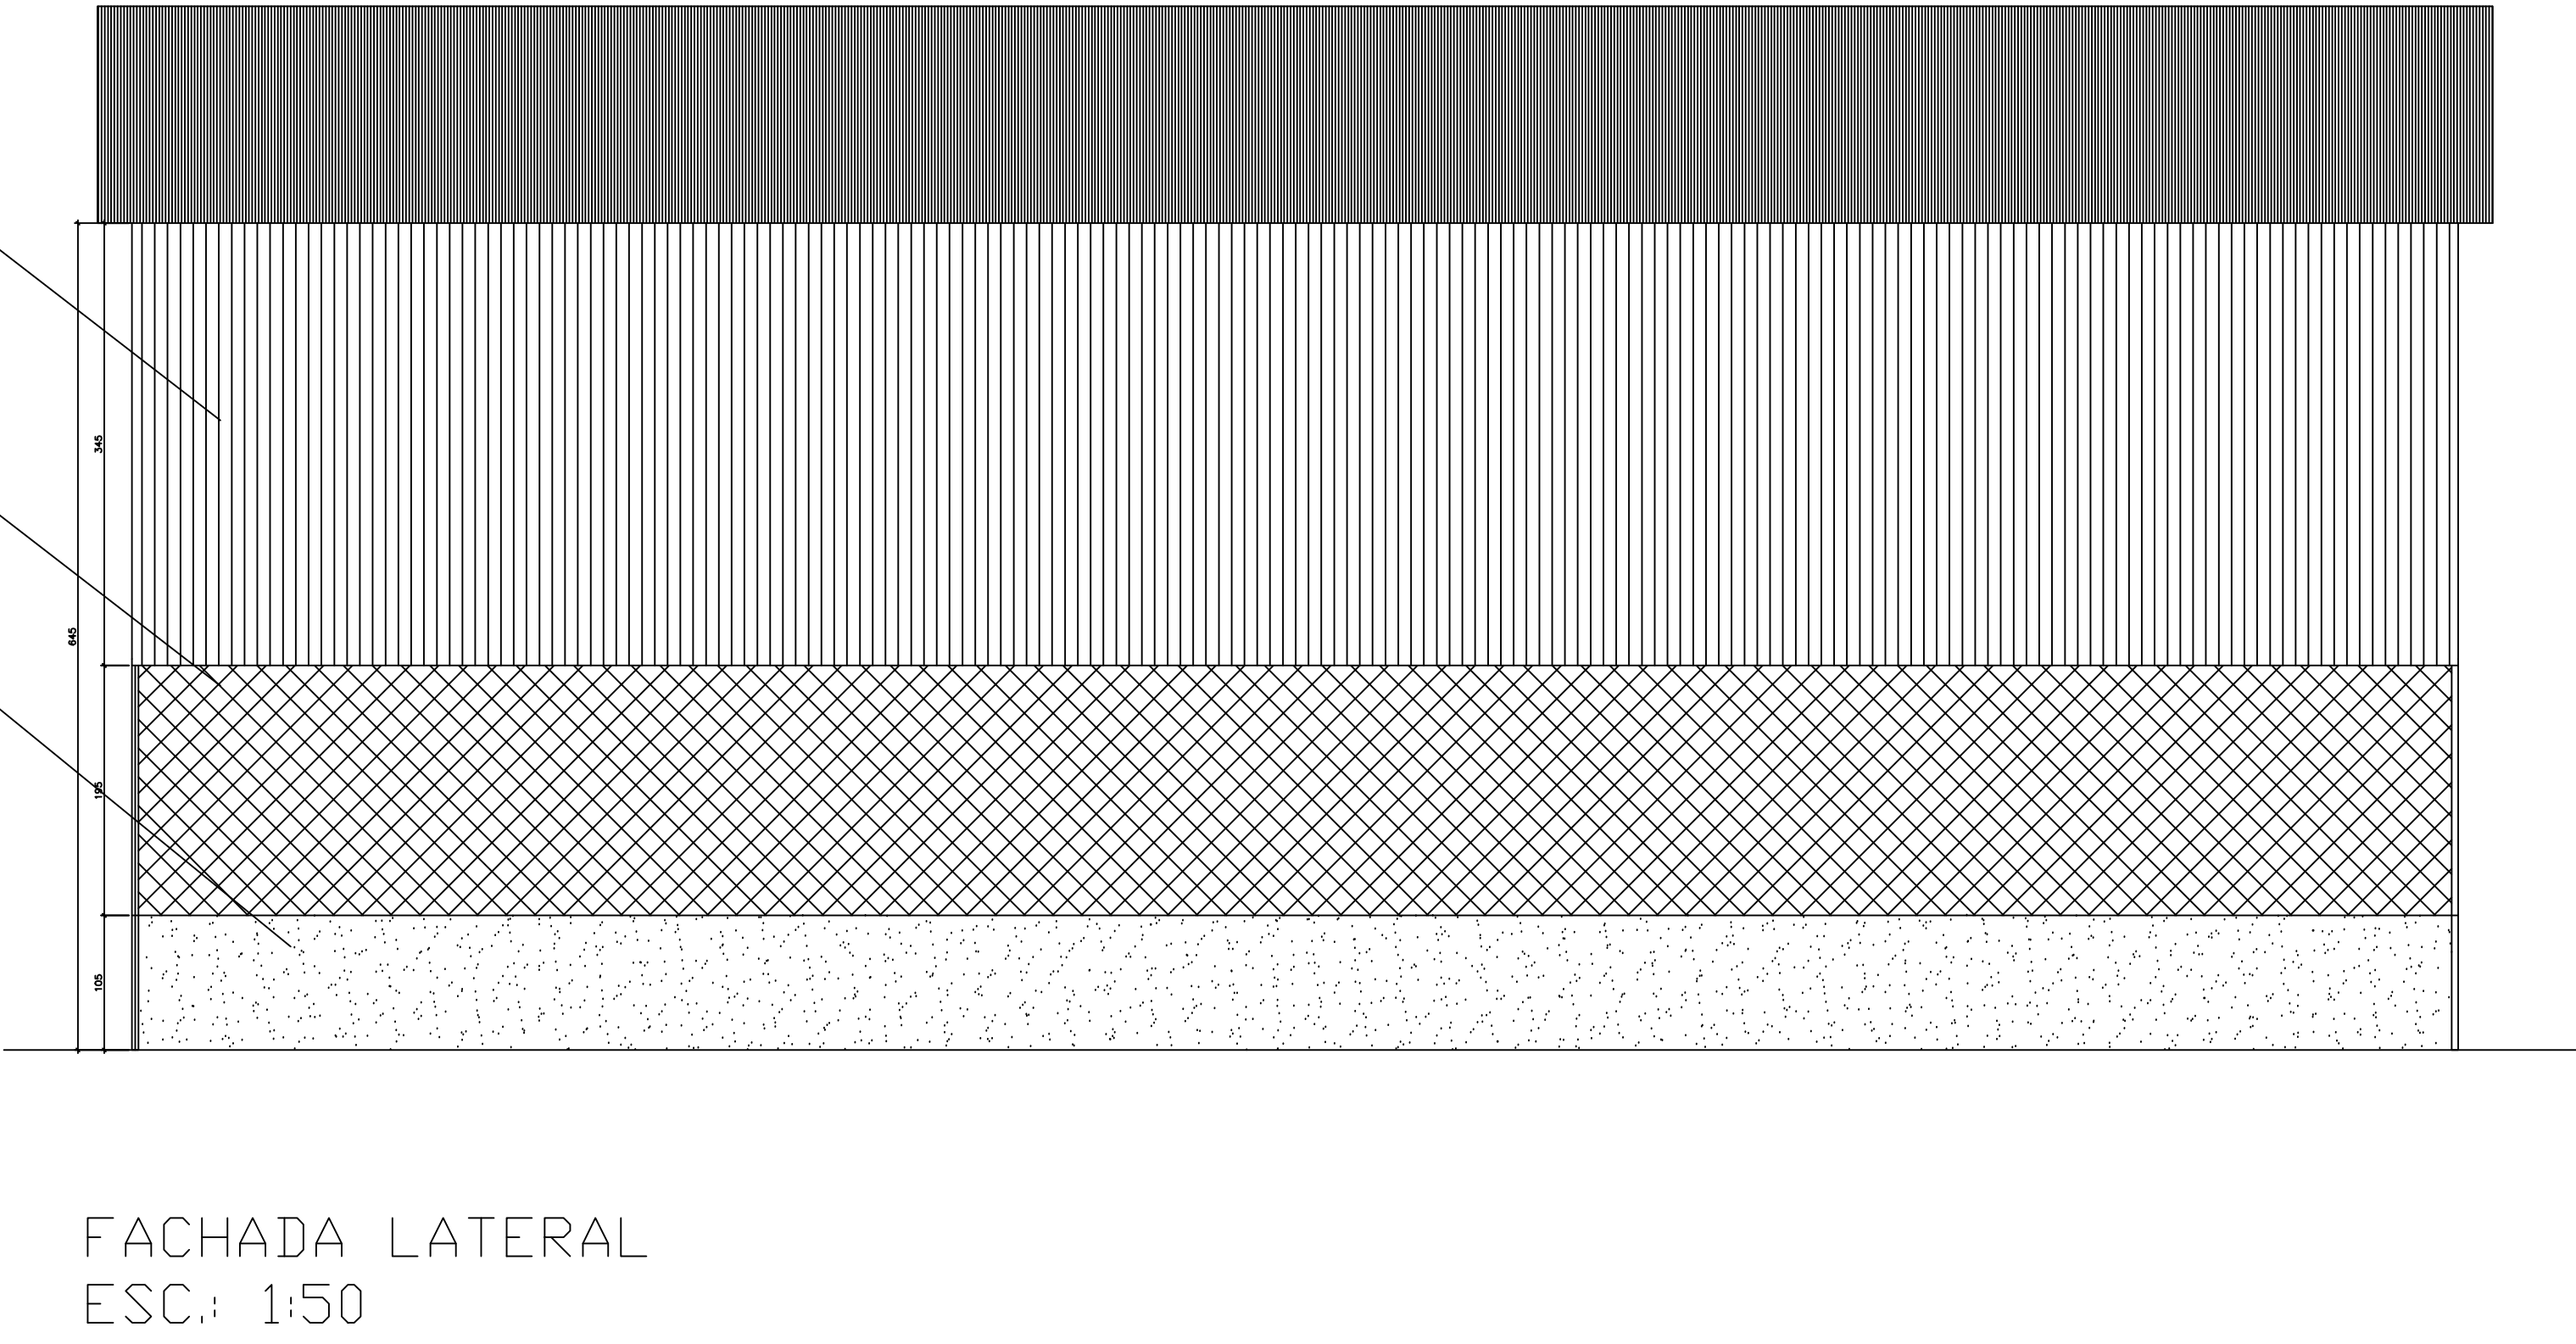
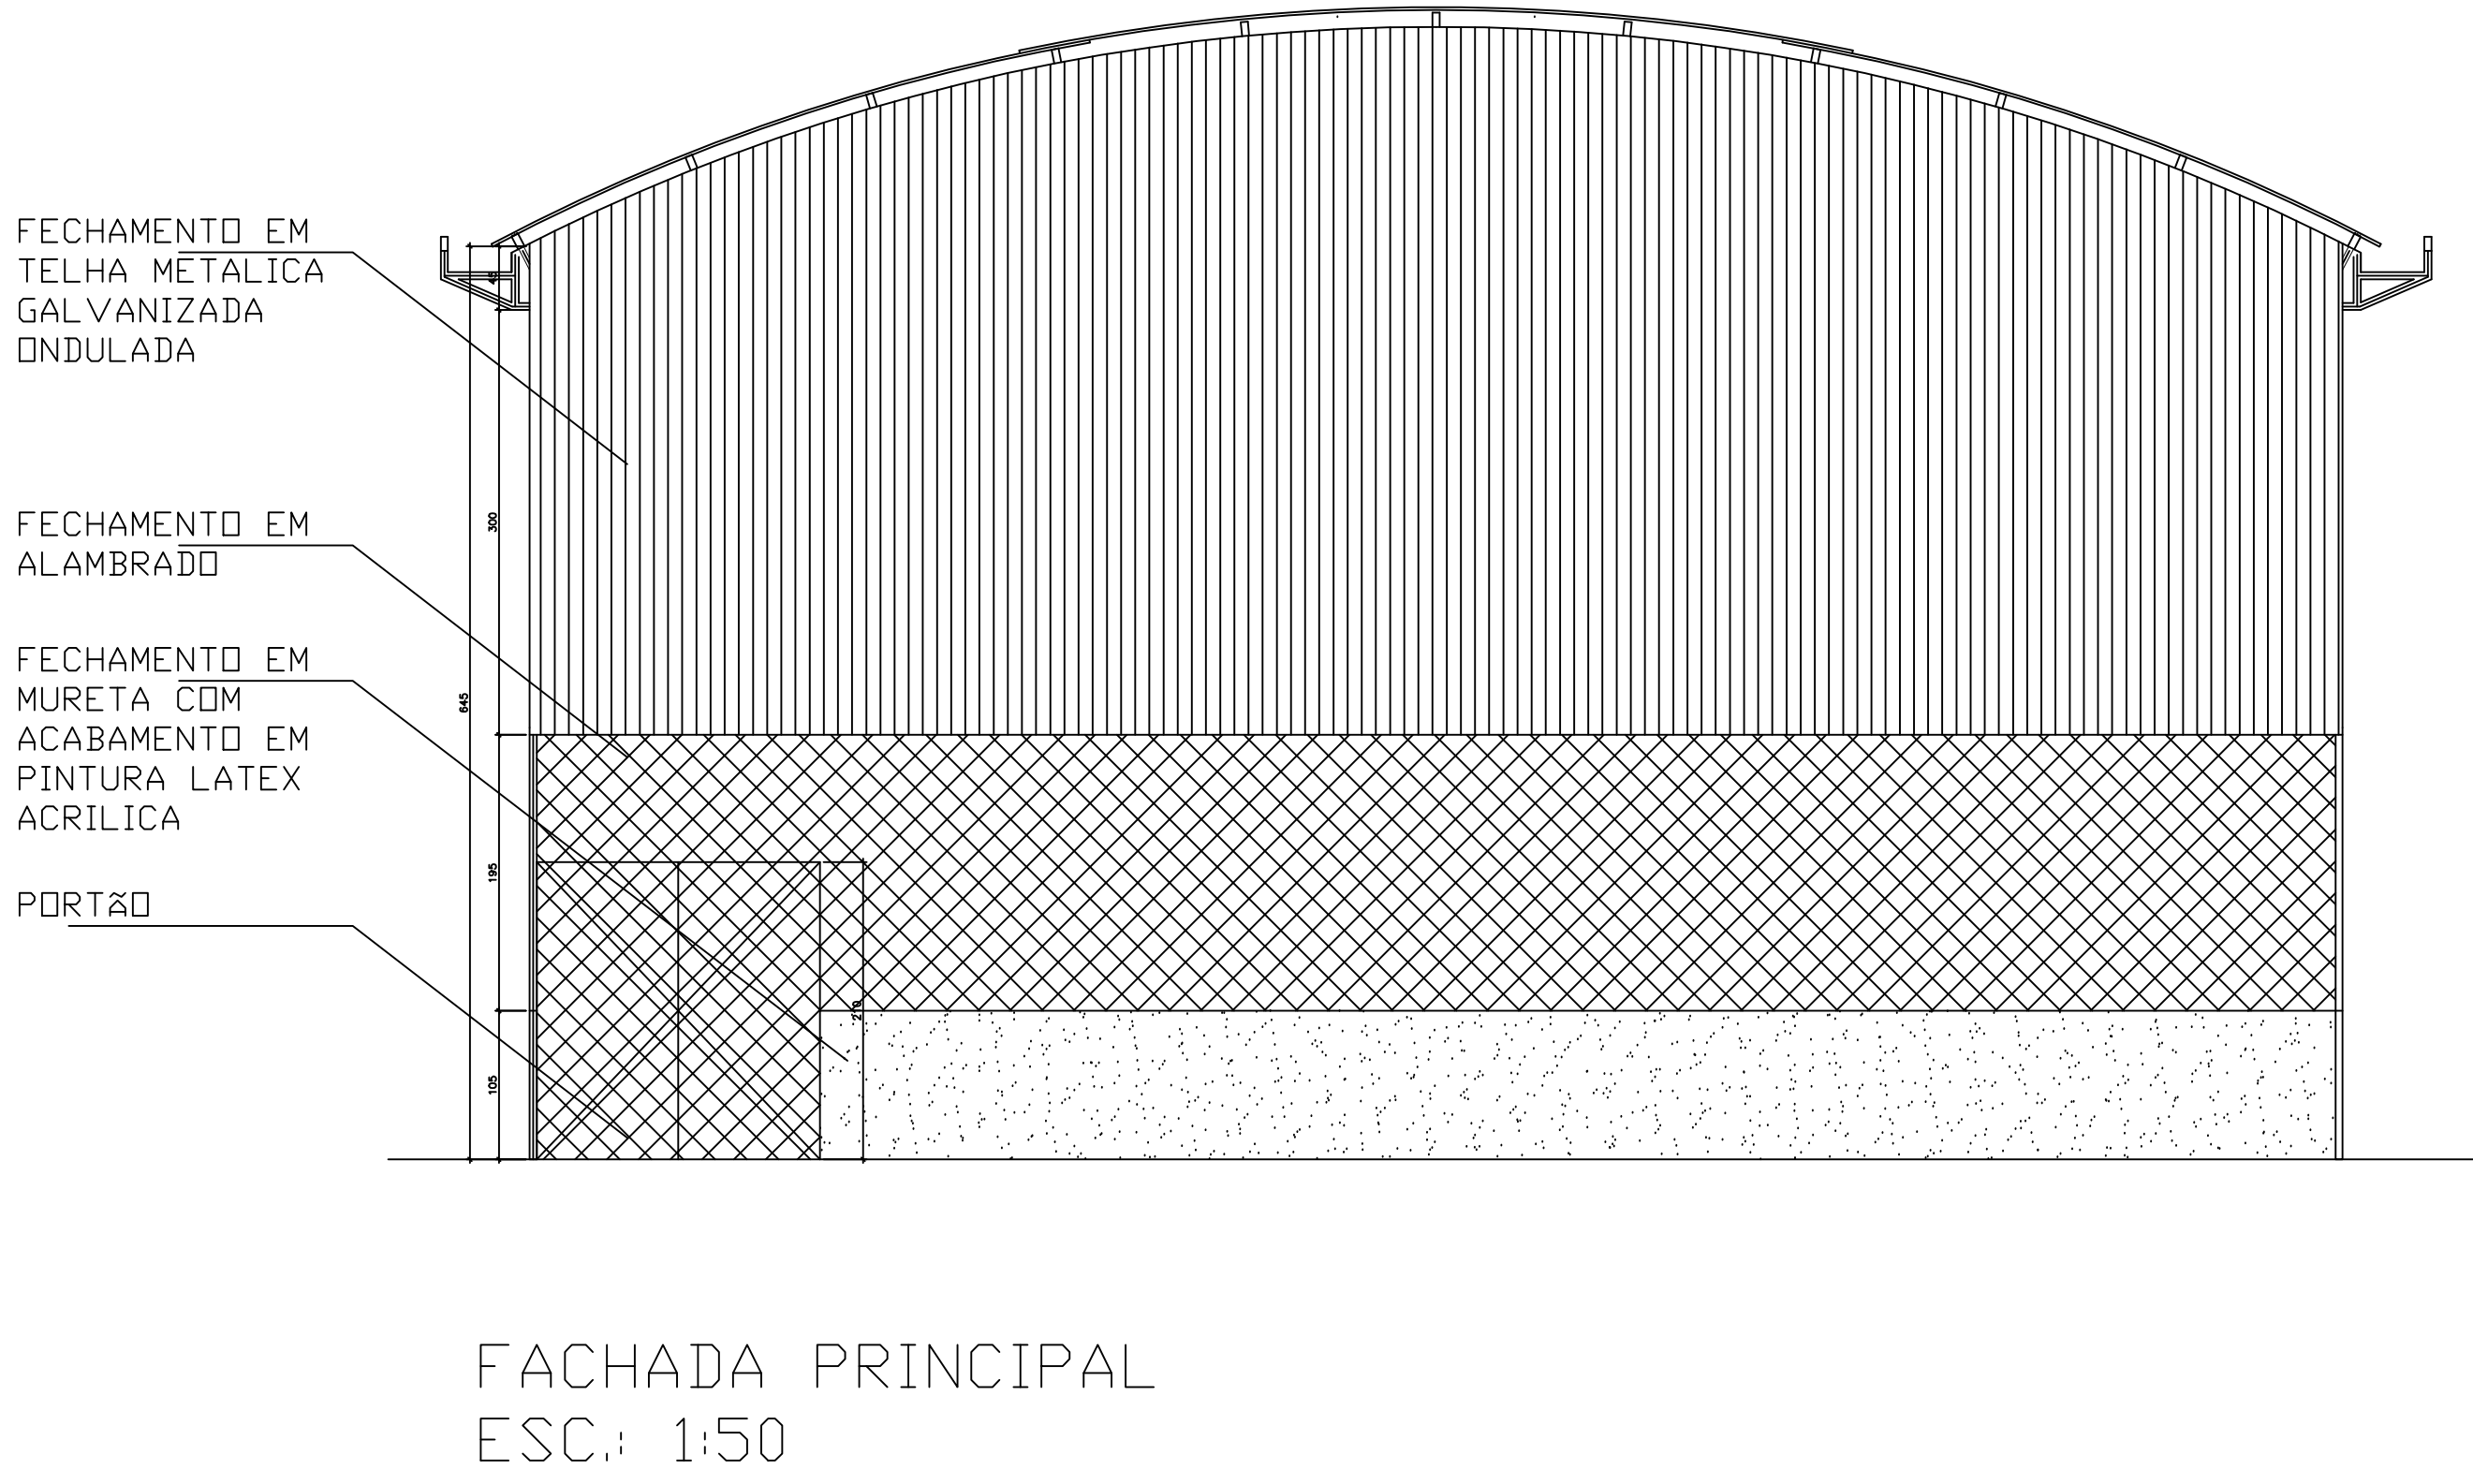
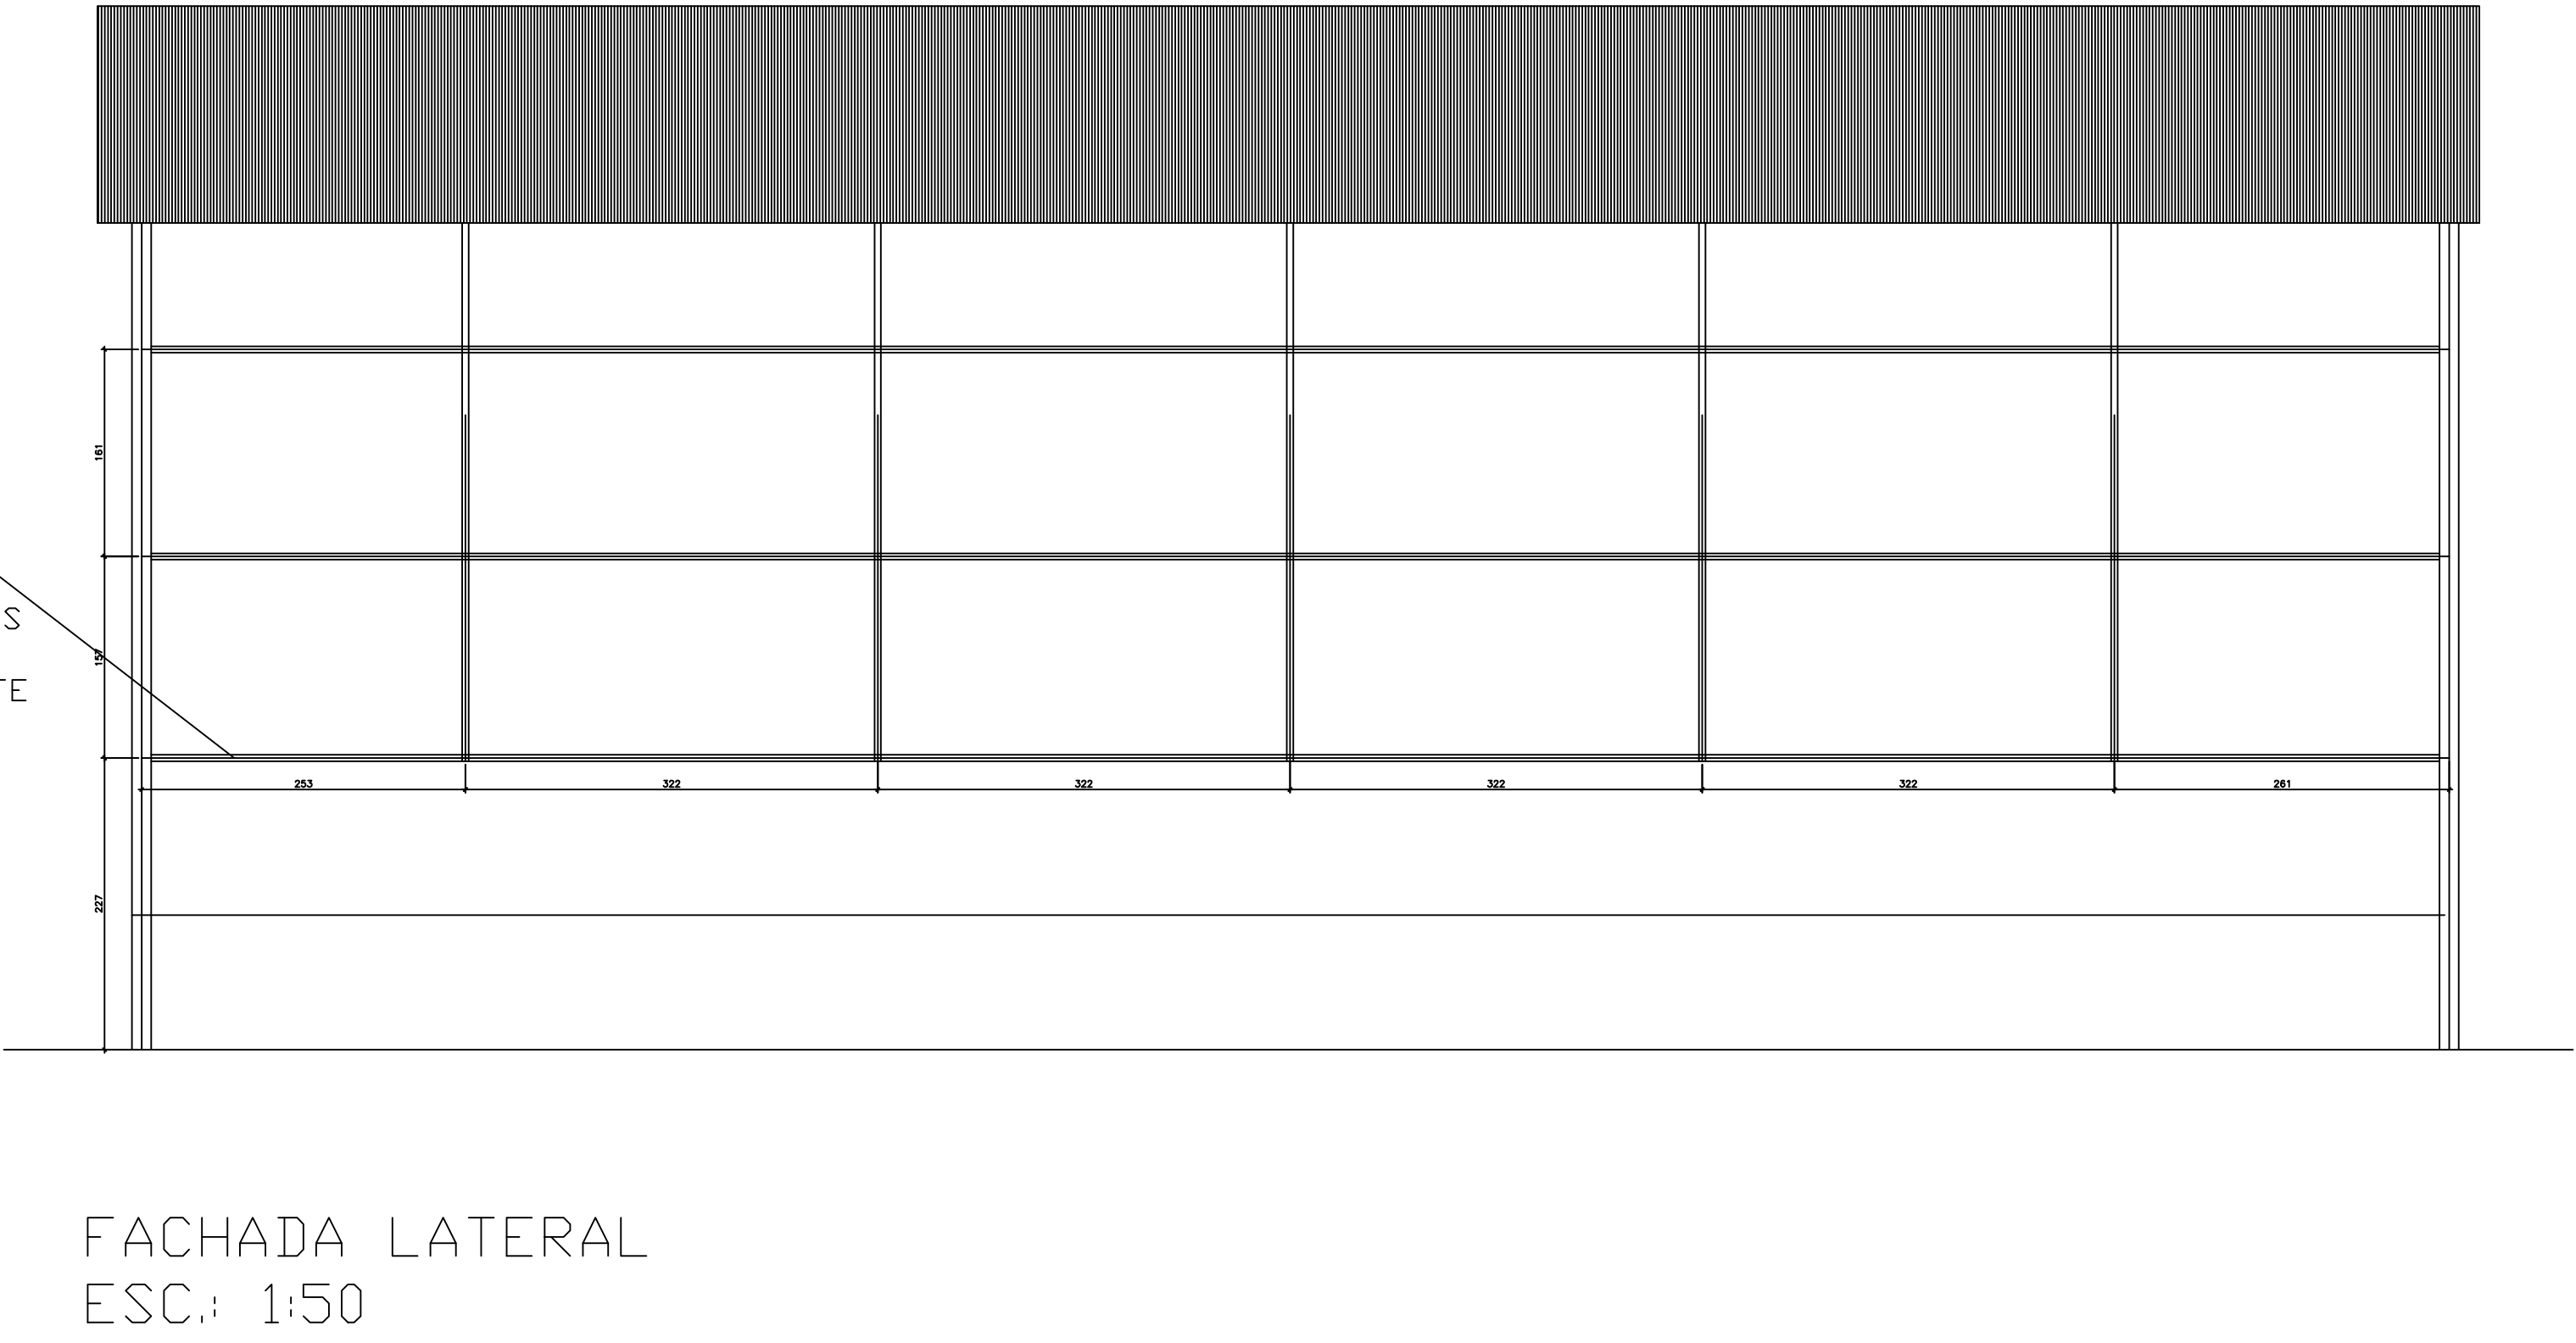


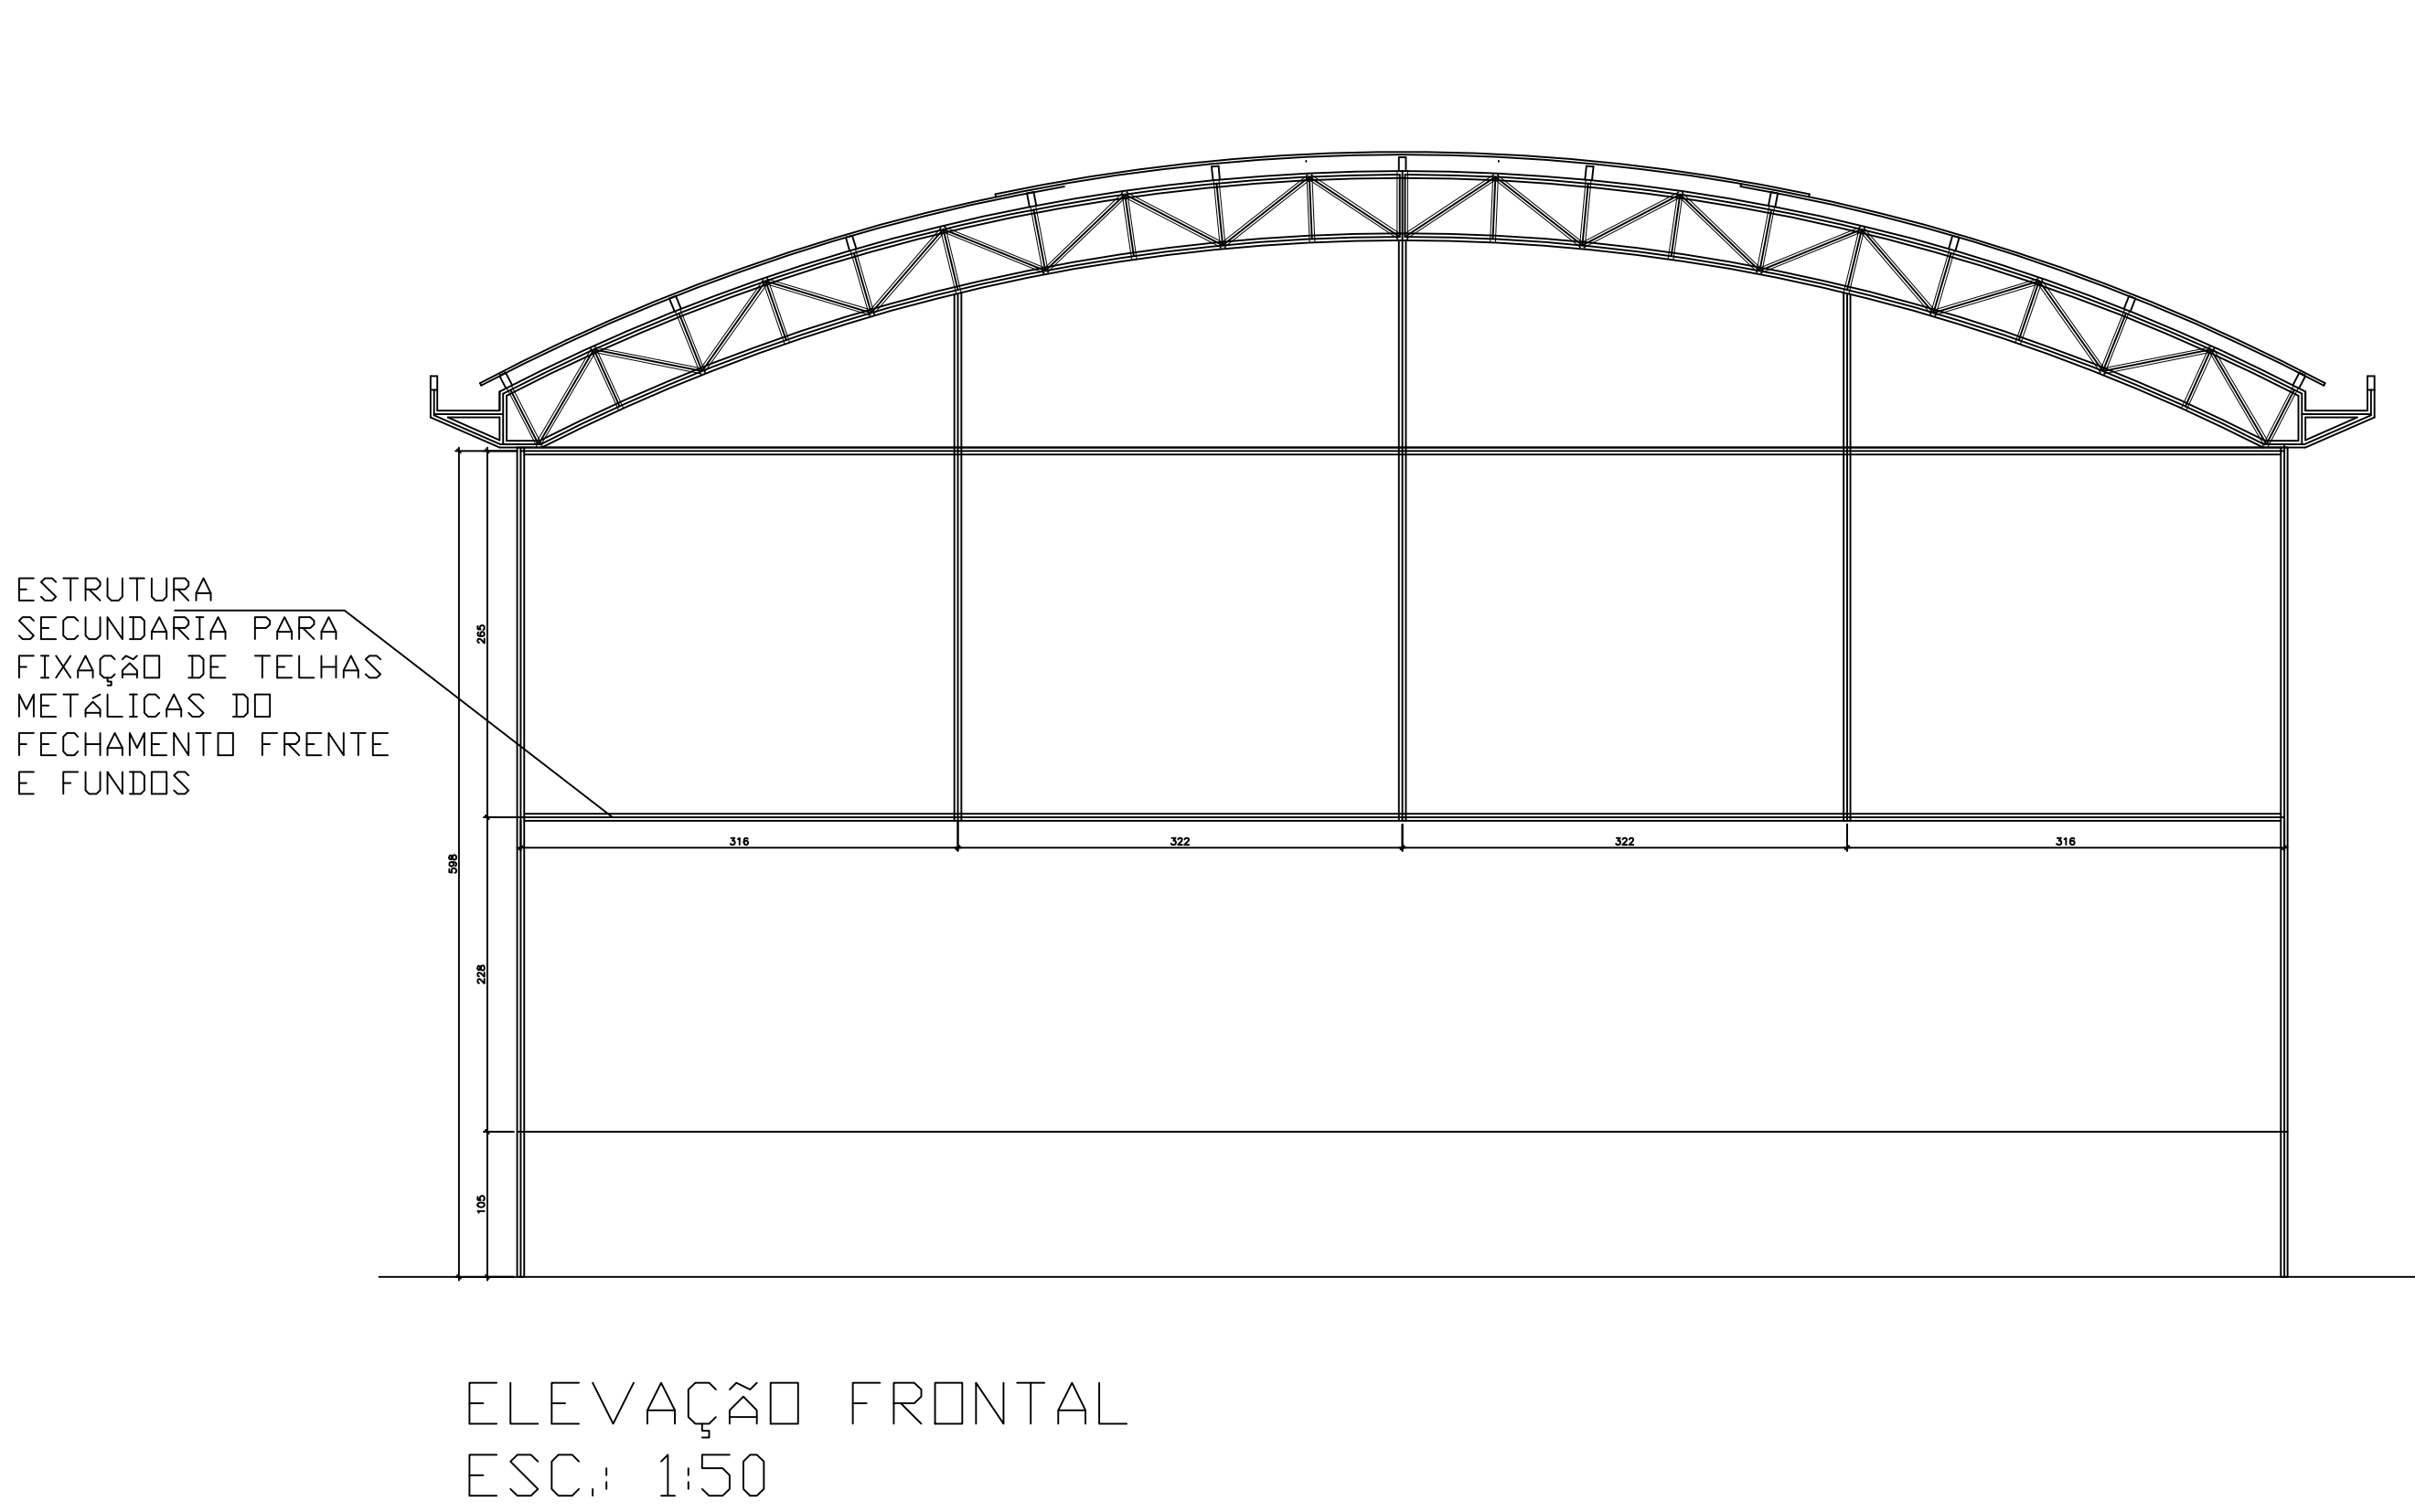

PROJETO ARQUITETÔNICO, IMPLANTAÇÃO, CROQUI DE LOCALIZAÇÃO		FOLHA ÚNICA
PROJETO PARA CONSTRUÇÃO DE EDIFICAÇÃO PARA BASE SAMU		
LOCAL: Rodovia BR 354, S/N BAIRRO: Bairro Santana do Capivari CIDADE: Pouso Alto- MG PROPRIETÁRIO: INS. CADASTRAL : nº ESCALA: Indicada		
DECLARO QUE A APROVAÇÃO DO PROJETO NÃO IMPLICA O RECONHECIMENTO POR PARTE DA PRETETURA, NO CASO DE PROPRIEDADE DO TERRENO.		Sob as penas da lei, sou responsável pela veracidade e exatidão das informações prestadas nesta declaração e no projeto de arquitetura. Por ser expresso da verdade firmo o presente.
PLANTA DE SITUAÇÃO		sem escala
QUADRO DE ÁREAS (m²)		
PAVIMENTO TERREO		
ÁREA A REFORMAR	224,15 m²	
AUTOR DO PROJETO		Eng.º Arquiteto CREA: 16483