


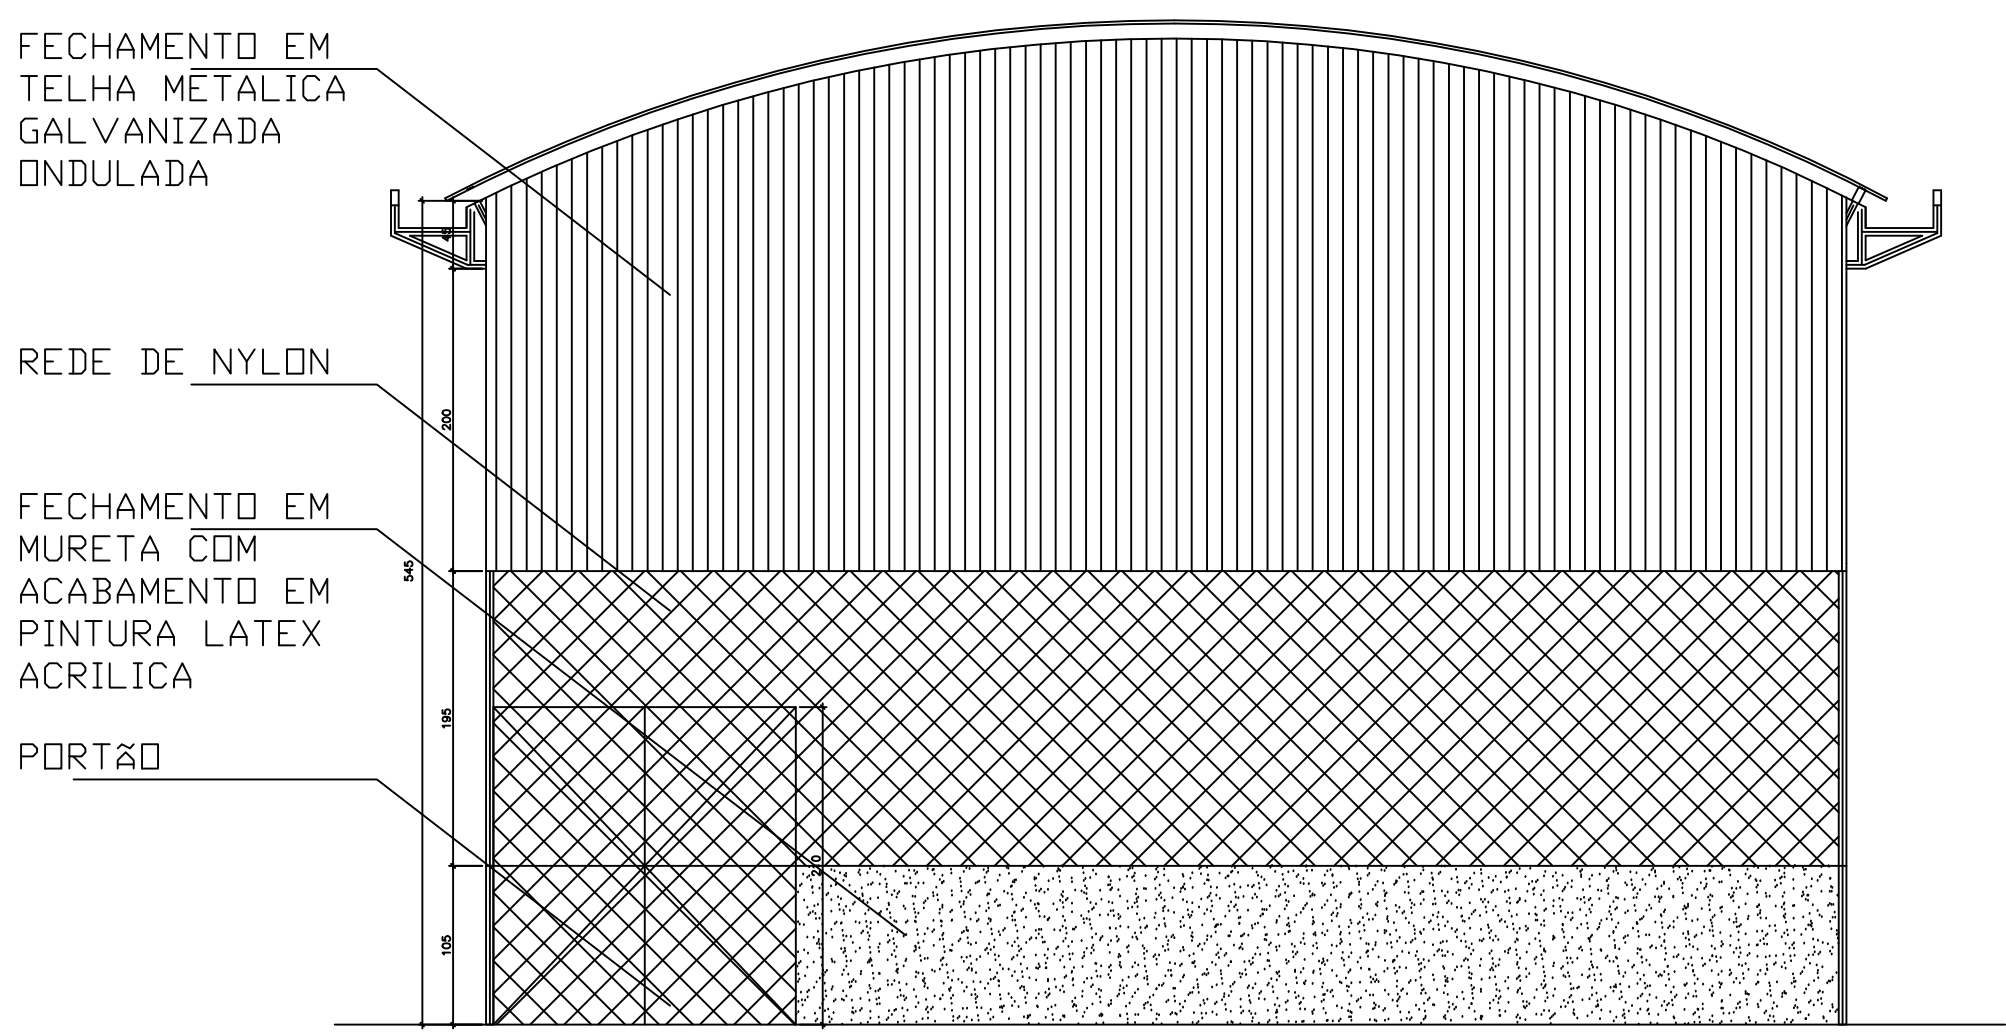
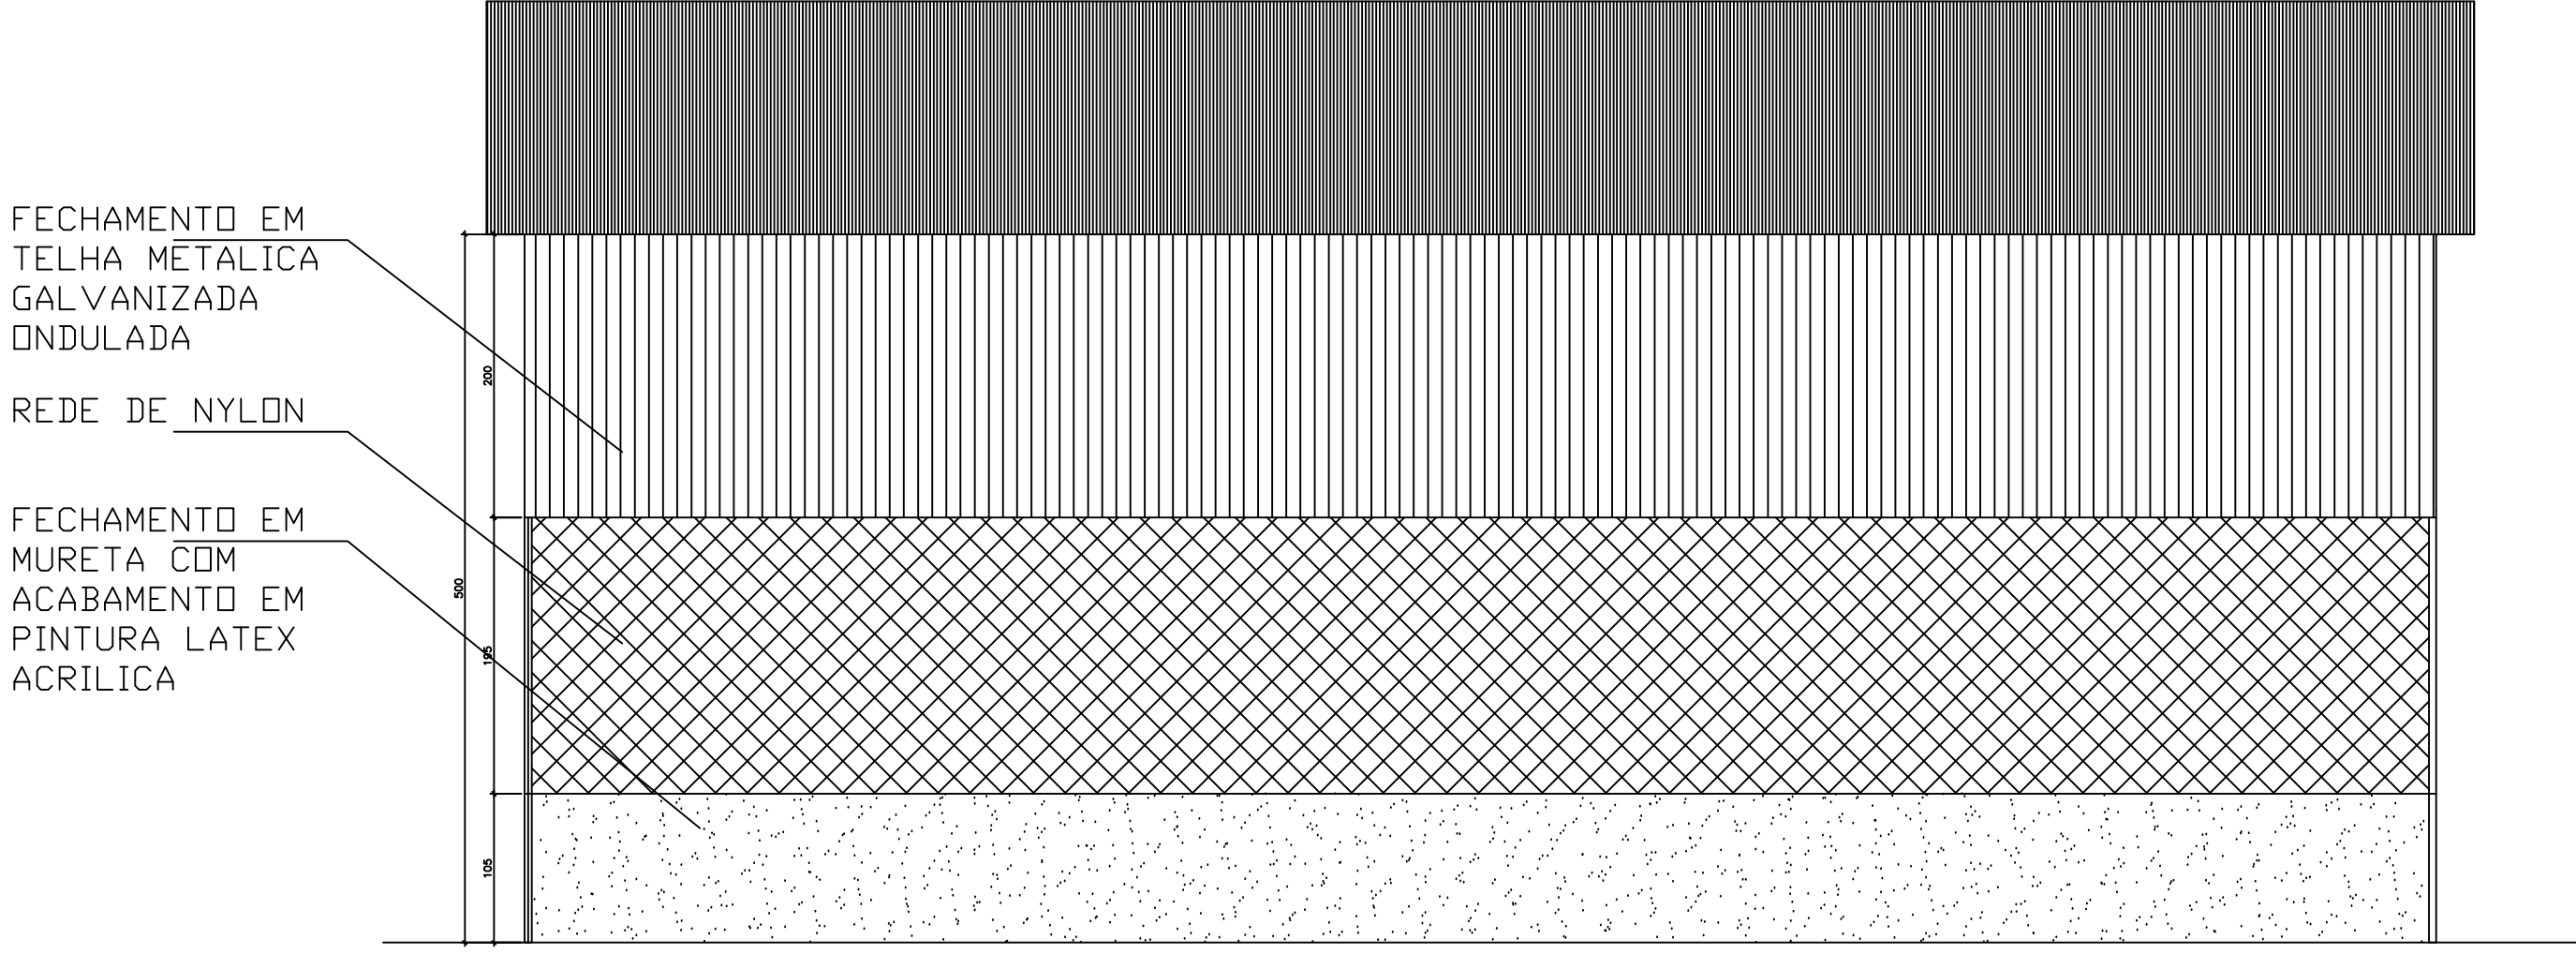
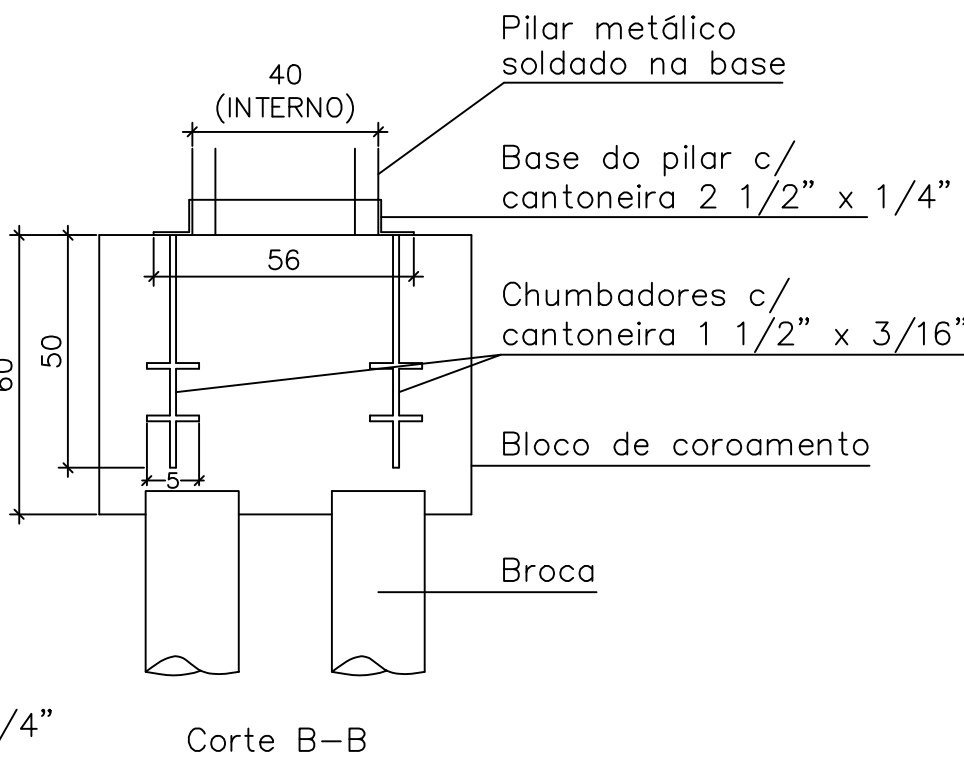
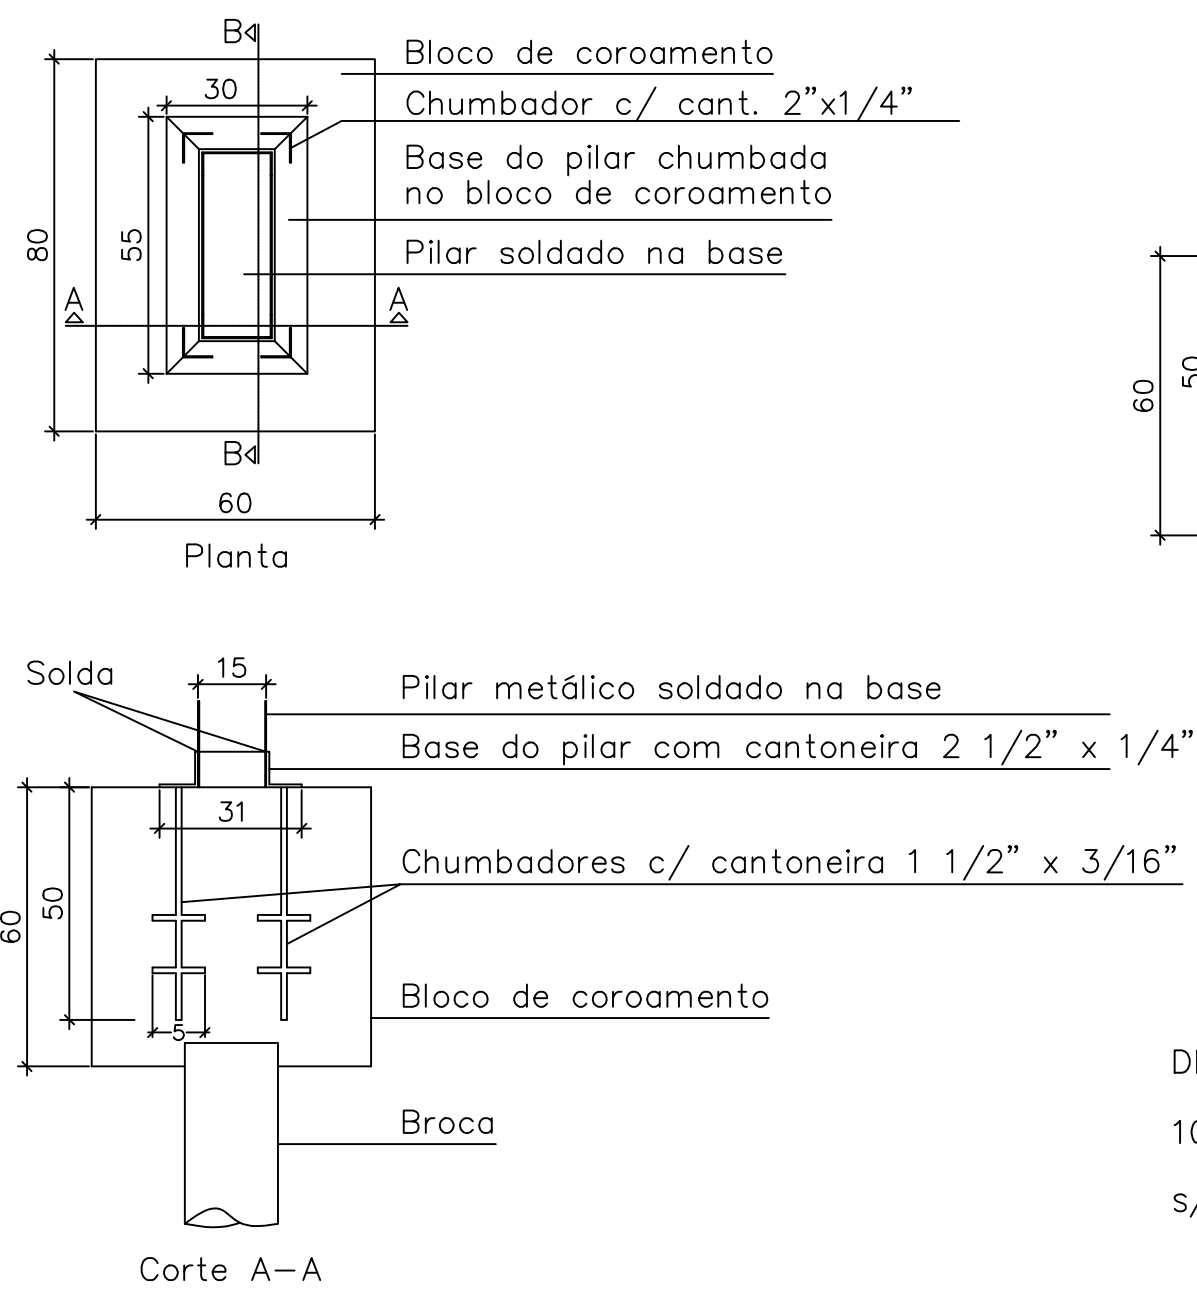


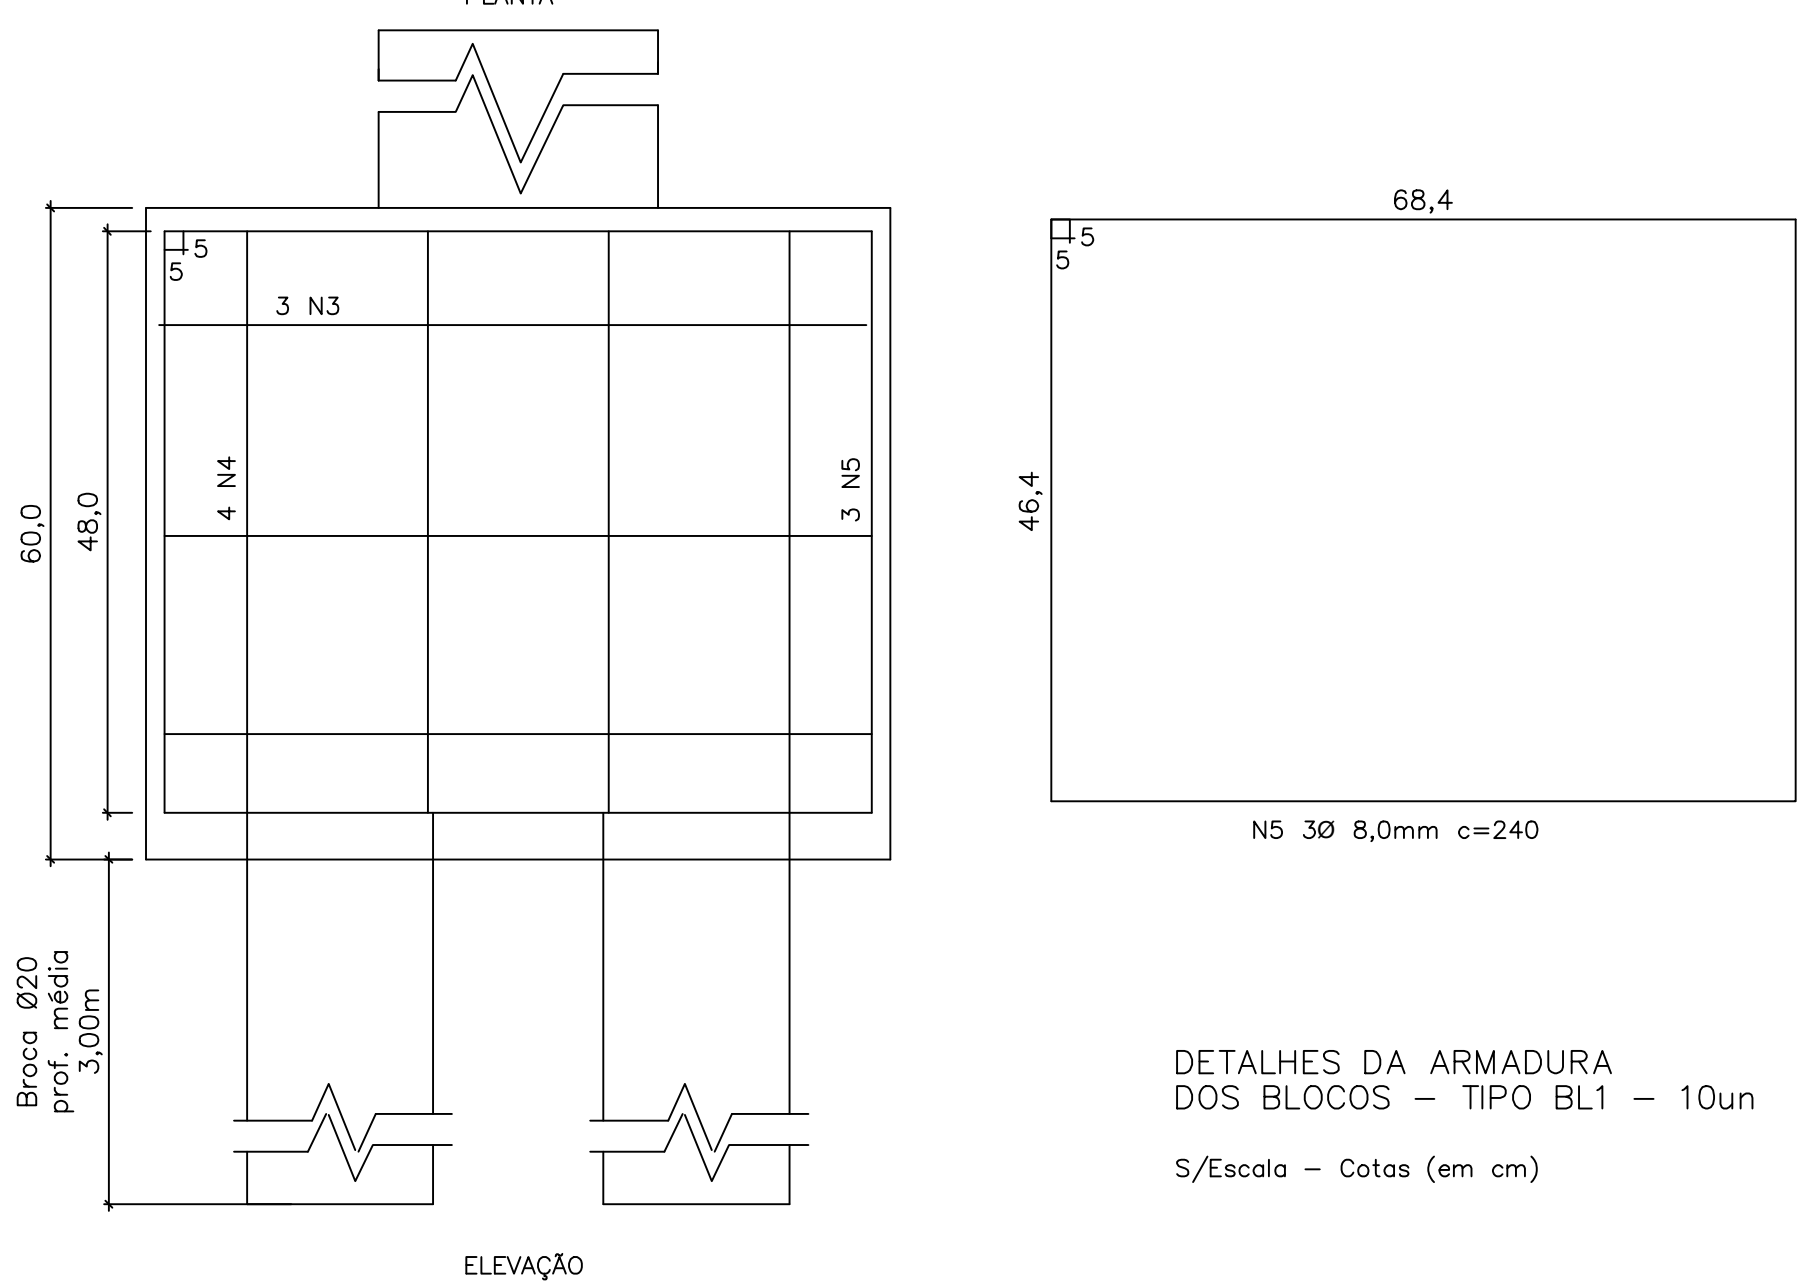


FACHADA PRINCIPAL
ESC.: 1:50

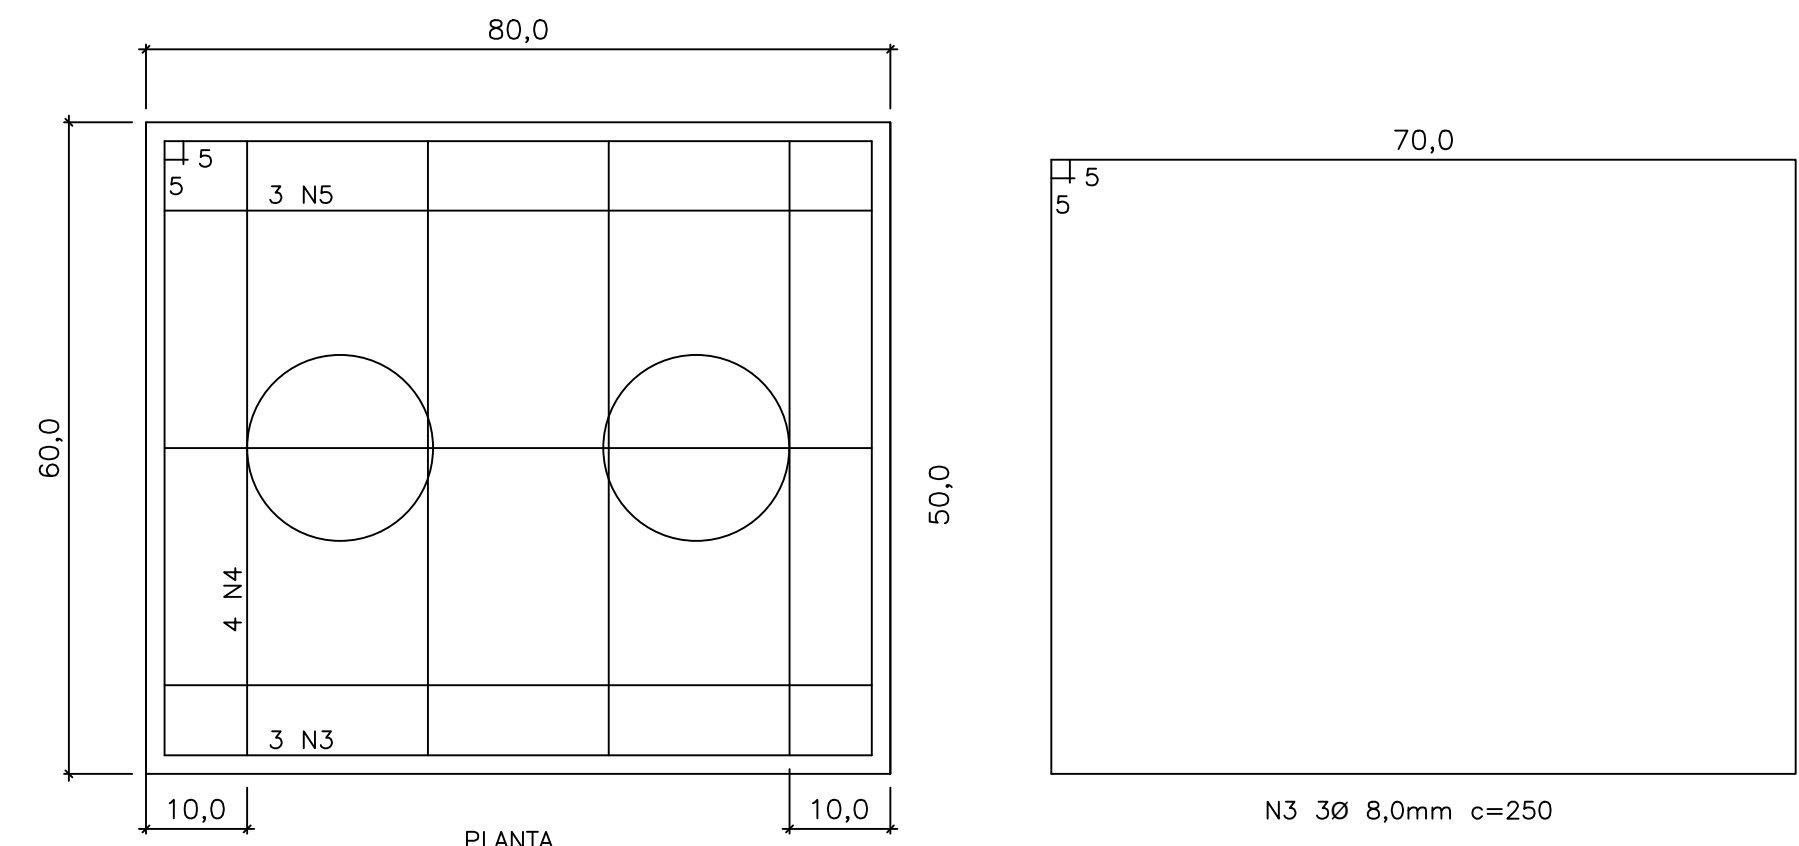


FACHADA LATERAL
ESC.: 1:50

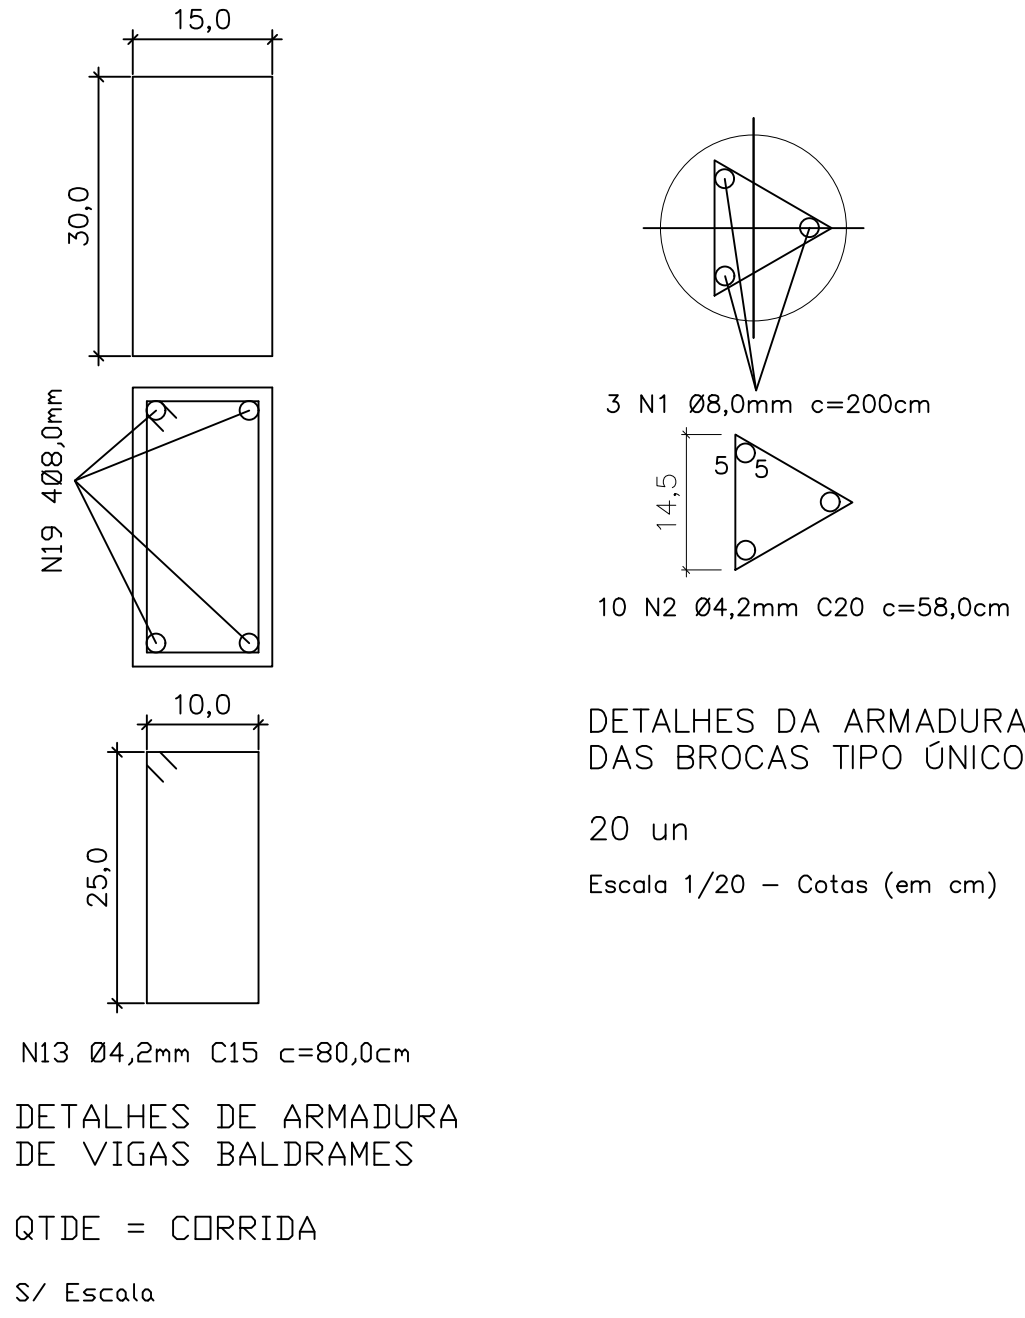


DETALHES DO CHUMBADOR NOS BLOCOS
10un
S/Escala - Cotas (em cm)

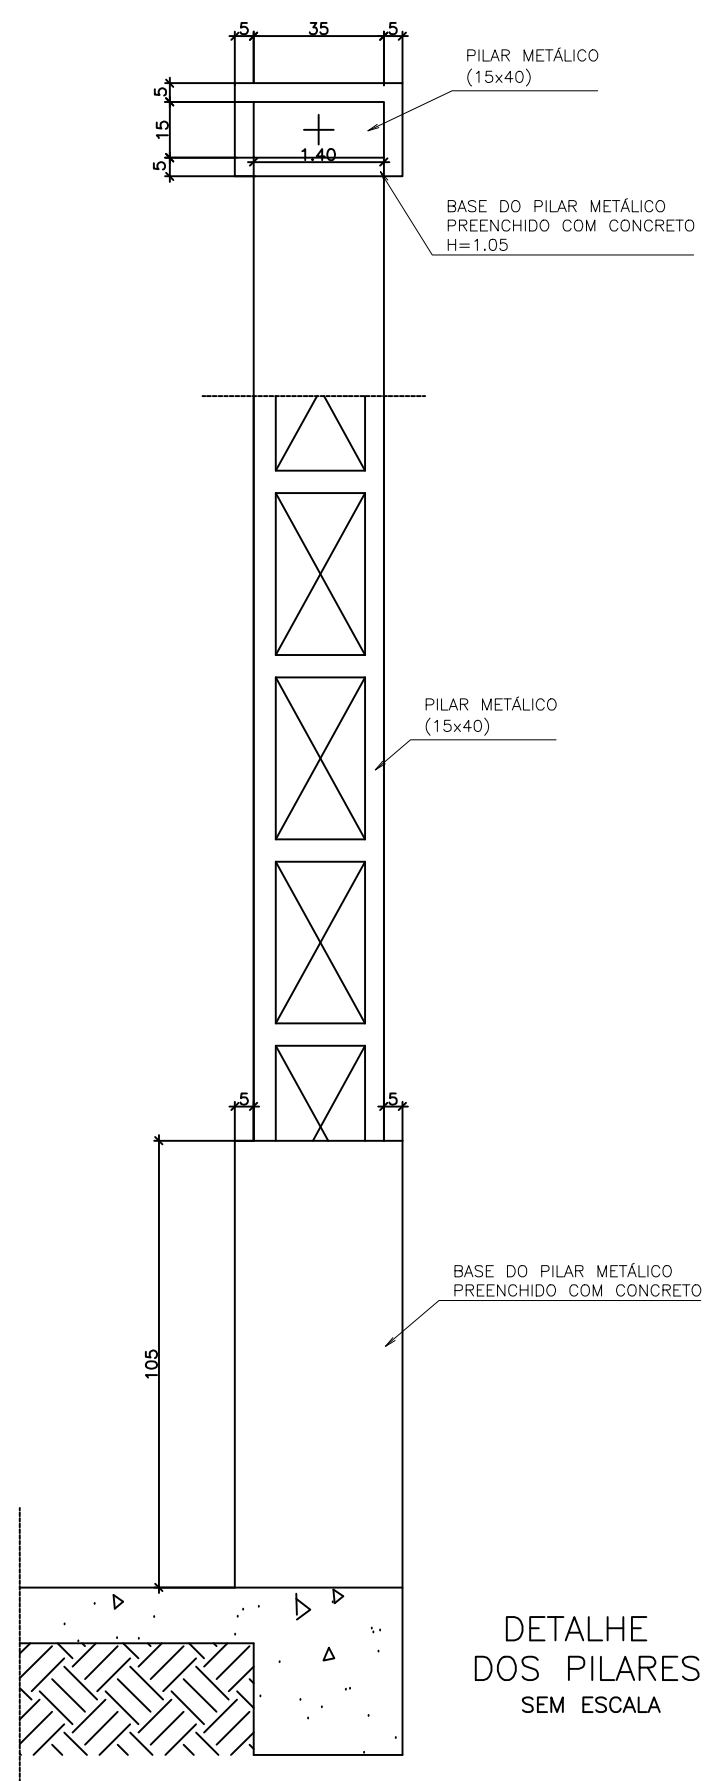


DETALHE DOS PILARES
SEM ESCALA

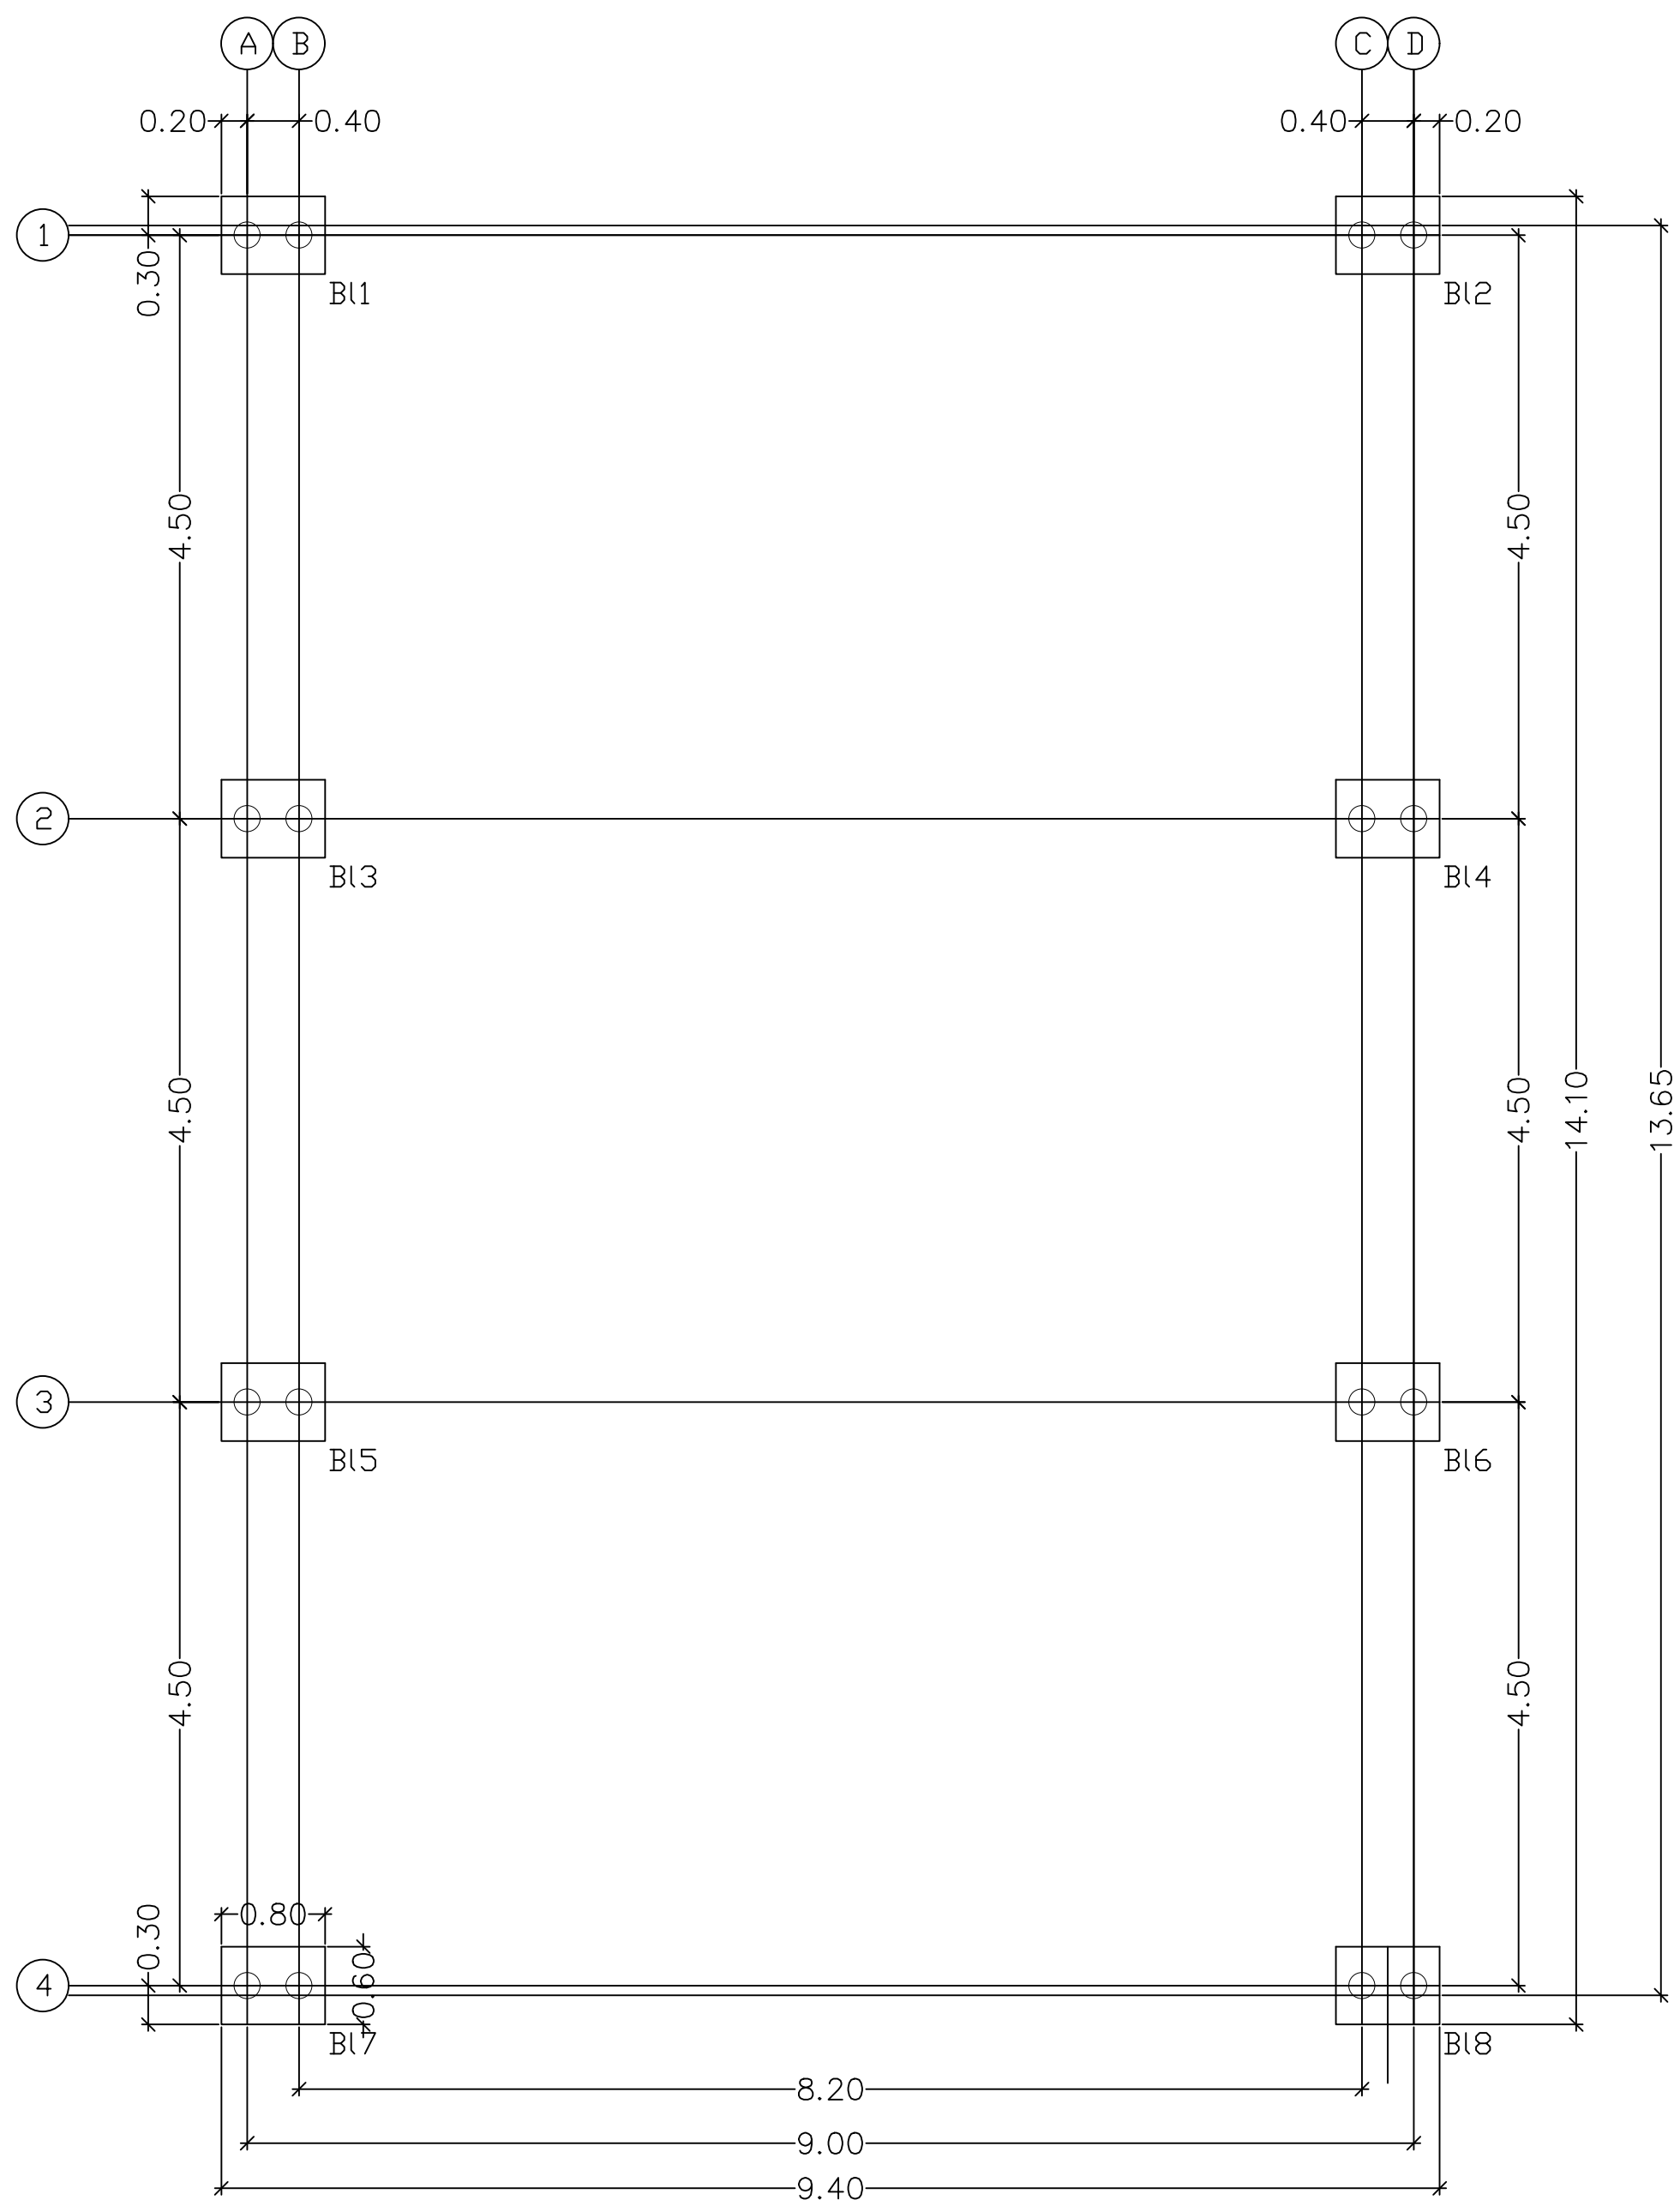

PLANTA BAIXA
ESC.: 1:50

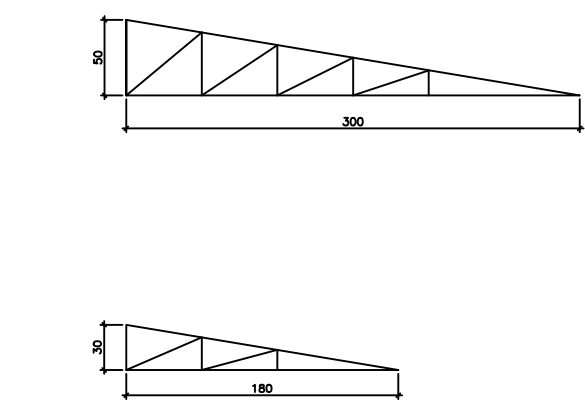

DETALHE DOS BEIRAIS DAS SALAS
ESC.: 1:50

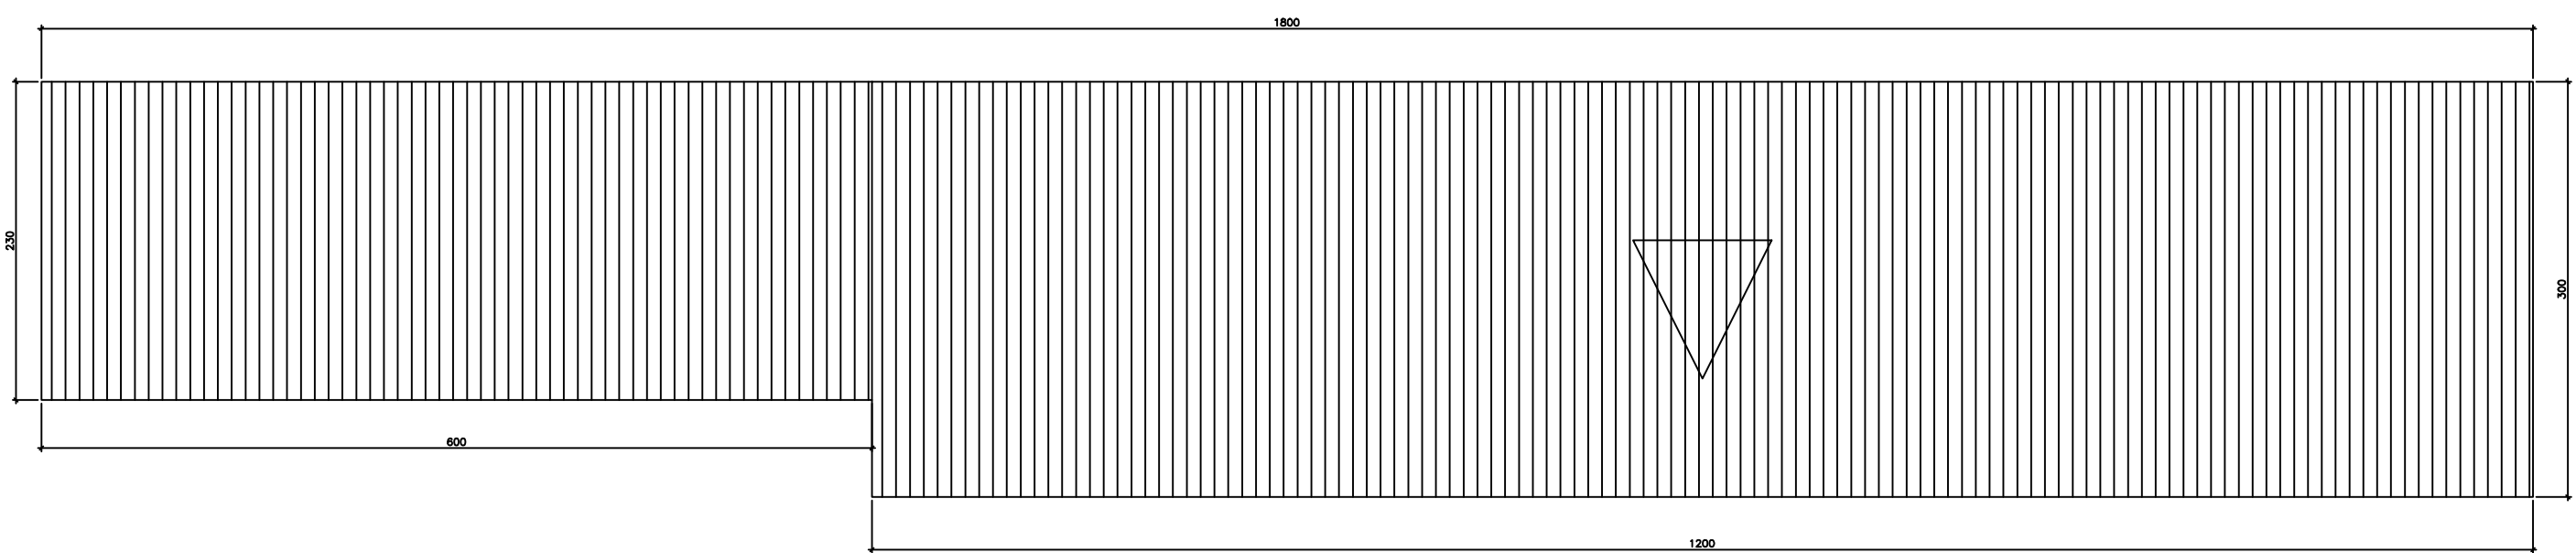

PLANTA DE COBERTA DOS BEIRAIS
ESC.: 1:50

PROJETO ARQUITETÔNICO, ESTRUTURAL		FOLHA ÚNICA
PROJETO PARA CONSTRUÇÃO DE EDIFICAÇÃO PARA BASE SAMU		
LOCAL: Escola Municipal Maria Ferraz Koeler		
BAIRRO: Bairro Santana do Capivari		
CIDADE: Pouso Alto- MG		
PROPRIETÁRIO: Prefeitura Municipal de Pouso Alto-MG		
INS. CADASTRAL : nº		ESCALA: Indicada
DECLARO QUE A APROVAÇÃO DO PROJETO NÃO IMPLICA O RECONHECIMENTO POR PARTE DA PRETÉRITA, NO OBJETO DE PROPRIEDADE DO TERRENO.		Sei as penas da lei, sou responsável pelo veracidade e exatidão das informações prestadas nesta declaração e eu assumo a responsabilidade. Por ser expressa da verdade firmo a presente.
PLANTA DE SITUAÇÃO	sem escala	
QUADRO DE ÁREAS (m²)		AUTOR DO PROJETO
PAVIMENTO TERREO	121,50 m²	Eng.º Roberto Gomes
ÁREA A CONSTRUIR		CREA- 36483